


PIANO SEMINTERRATO

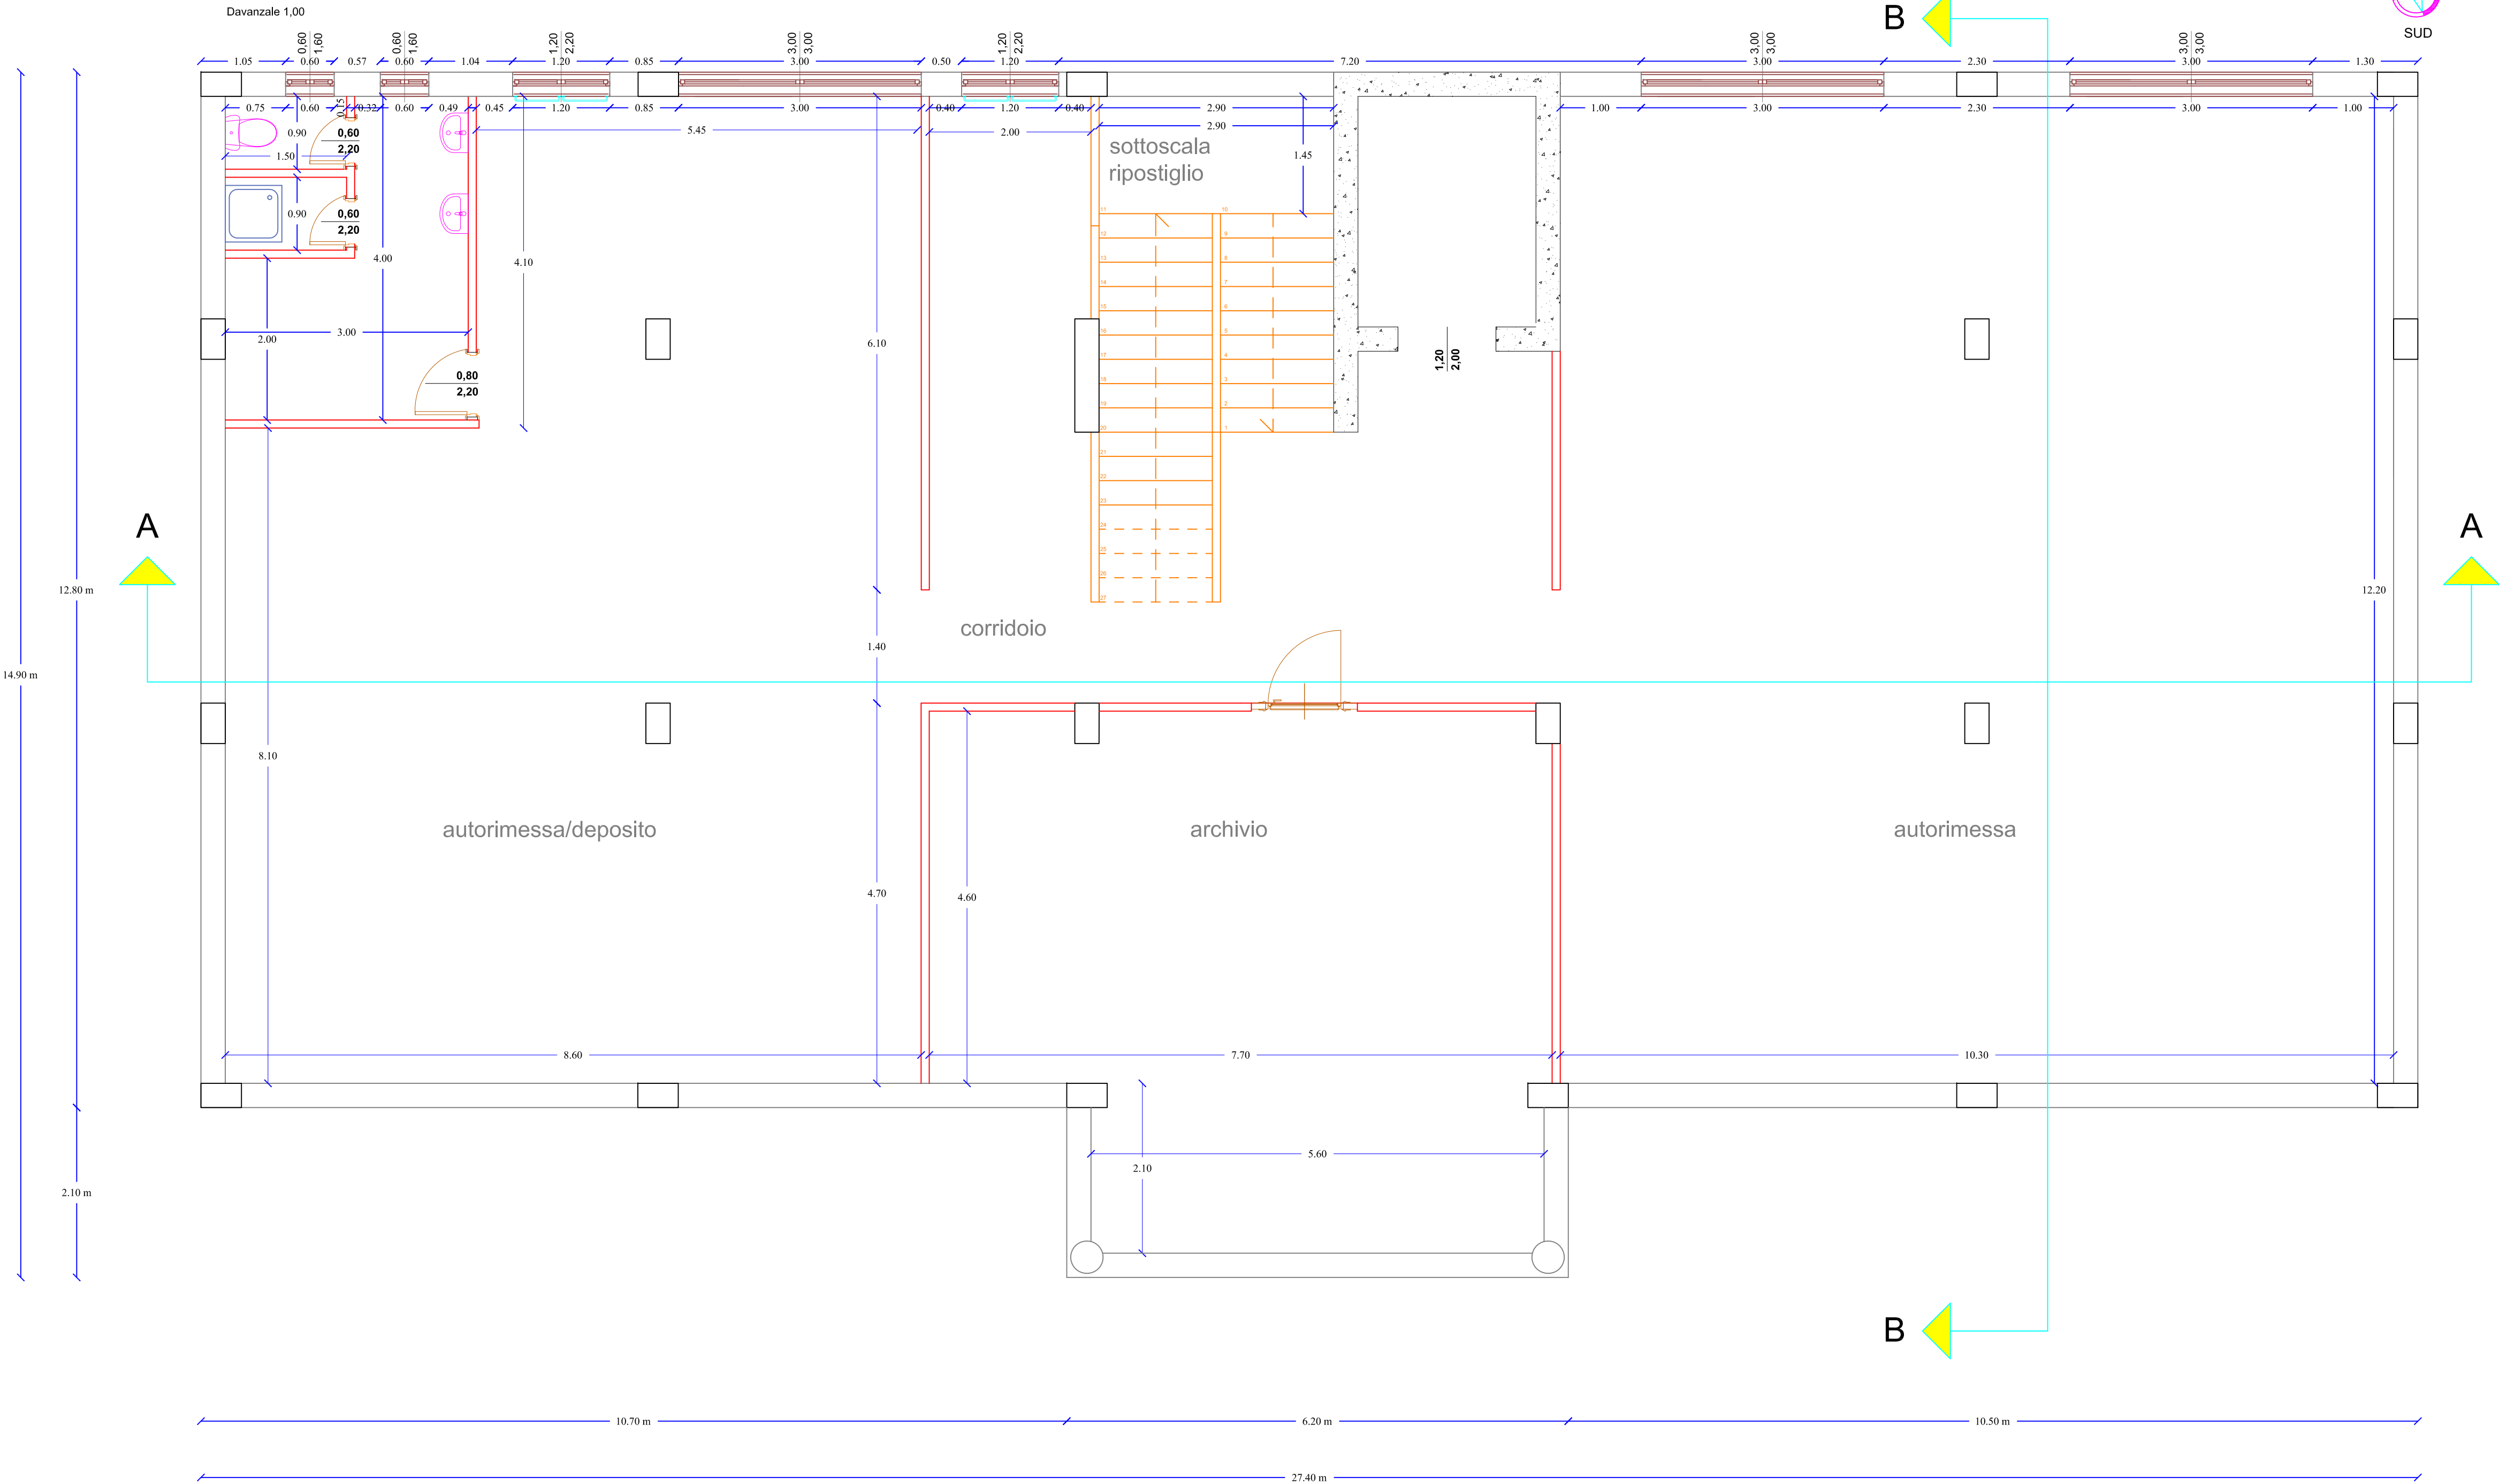

REGIONE CALABRIA

COMUNE DI
LAINO CASTELLO
PROVINCIA DI COSENZA



NUOVA SEDE MUNICIPALE
COMUNE DI LAINO CASTELLO



NUOVA COSTRUZIONE

Materiali
cls: C 25/30
acciaio: 450 C

Comune di Laino Castello

Classe d'uso: IV



Località: piazza I Maggio

PROGETTO
ARCHITETTONICO

indice	aggiornamenti	codice	FATTIBILITA'	DEFINITIVO	ESECUTIVO
2017	I emissione	09-17	21	30	13
2017	II emissione	09-17	aprile	maggio	giugno
			2017	2017	2017

Committente:
COMUNE DI LAINO CASTELLO
piazza I Maggio n° 18
LAINO CASTELLO (CS)

PROGETTO ESECUTIVO

TAVOLA 2

A 2 PIANTA PIANO SEMINTERRATO scala 1 : 50

Progettista
ing. Francesco Naccarato

Direttore dei Lavori
ing. Francesco Naccarato

RUP
geom. Francesco De Diego

Impresa Esecutrice