


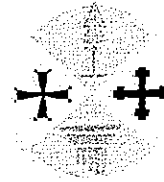

Comune di Mormanno  
Provincia di Cosenza




REGIONE CALABRIA  
GIUNTA REGIONALE  
DIPARTIMENTO N° 2 – PRESIDENZA  
SETTORE PROTEZIONE CIVILE  
CATANZARO

**Completamento dei lavori di messa in sicurezza  
del plesso ospedaliero di Mormanno  
danneggiato dal sisma del 26.10.2012**

**Progetto definitivo - esecutivo**

TAVOLA N. 5: Elaborati grafici stato di fatto

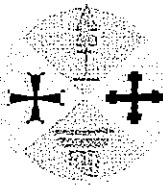


Progettazione e DD.LL.  
Ing. Edoardo D'Andrea

IL FUNZIONARIO  
Ing. Edoardo D'Andrea





Responsabile Unico del  
Procedimento  
Ing. Emidio Mastroianni

PIANTA PIANO TERRA

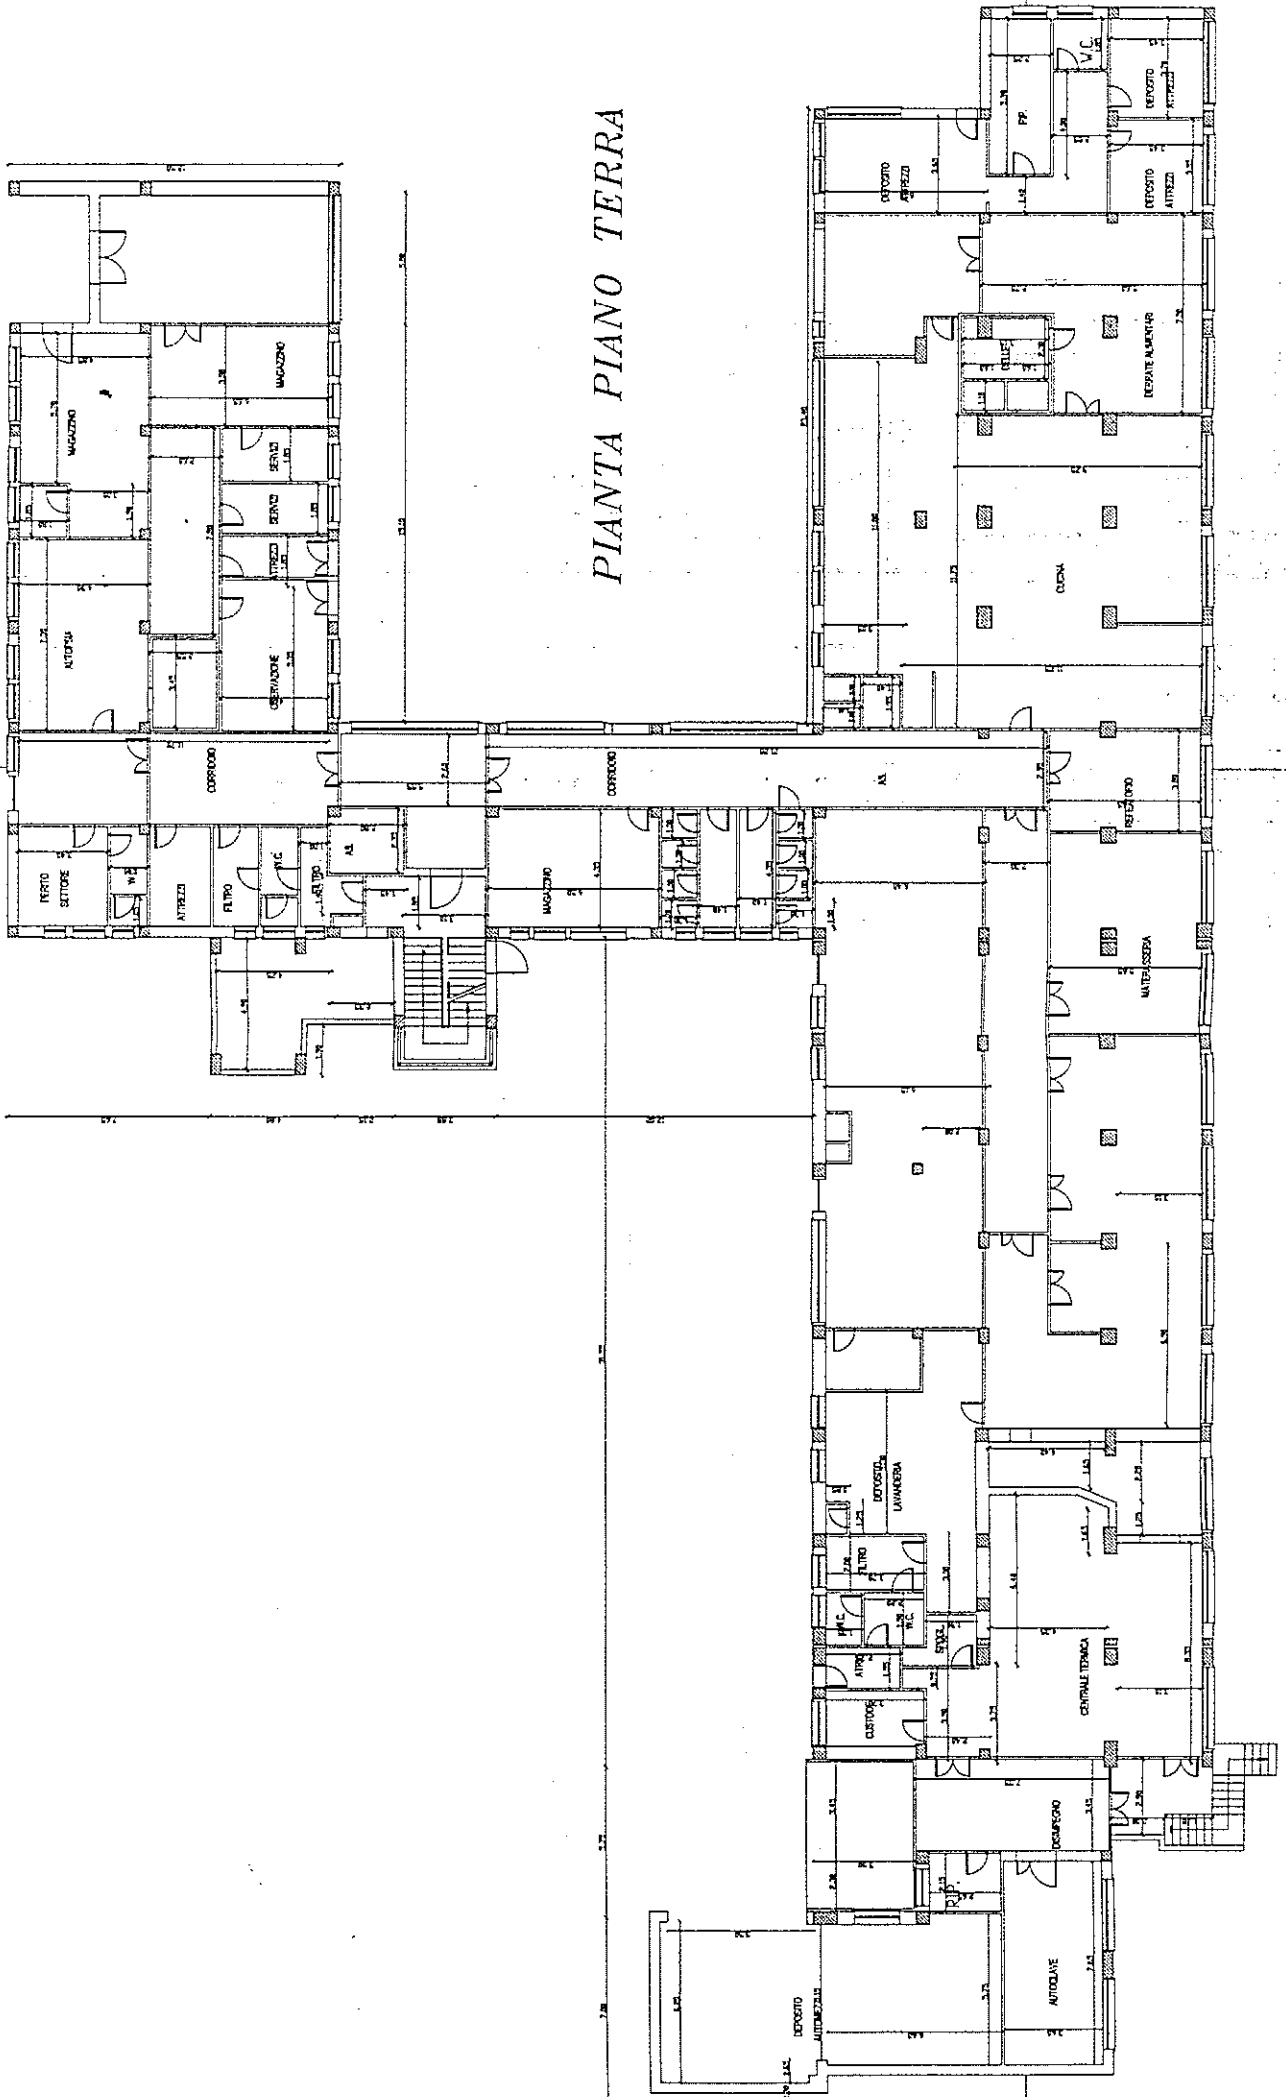


# PIANTA PIANO PRIMO

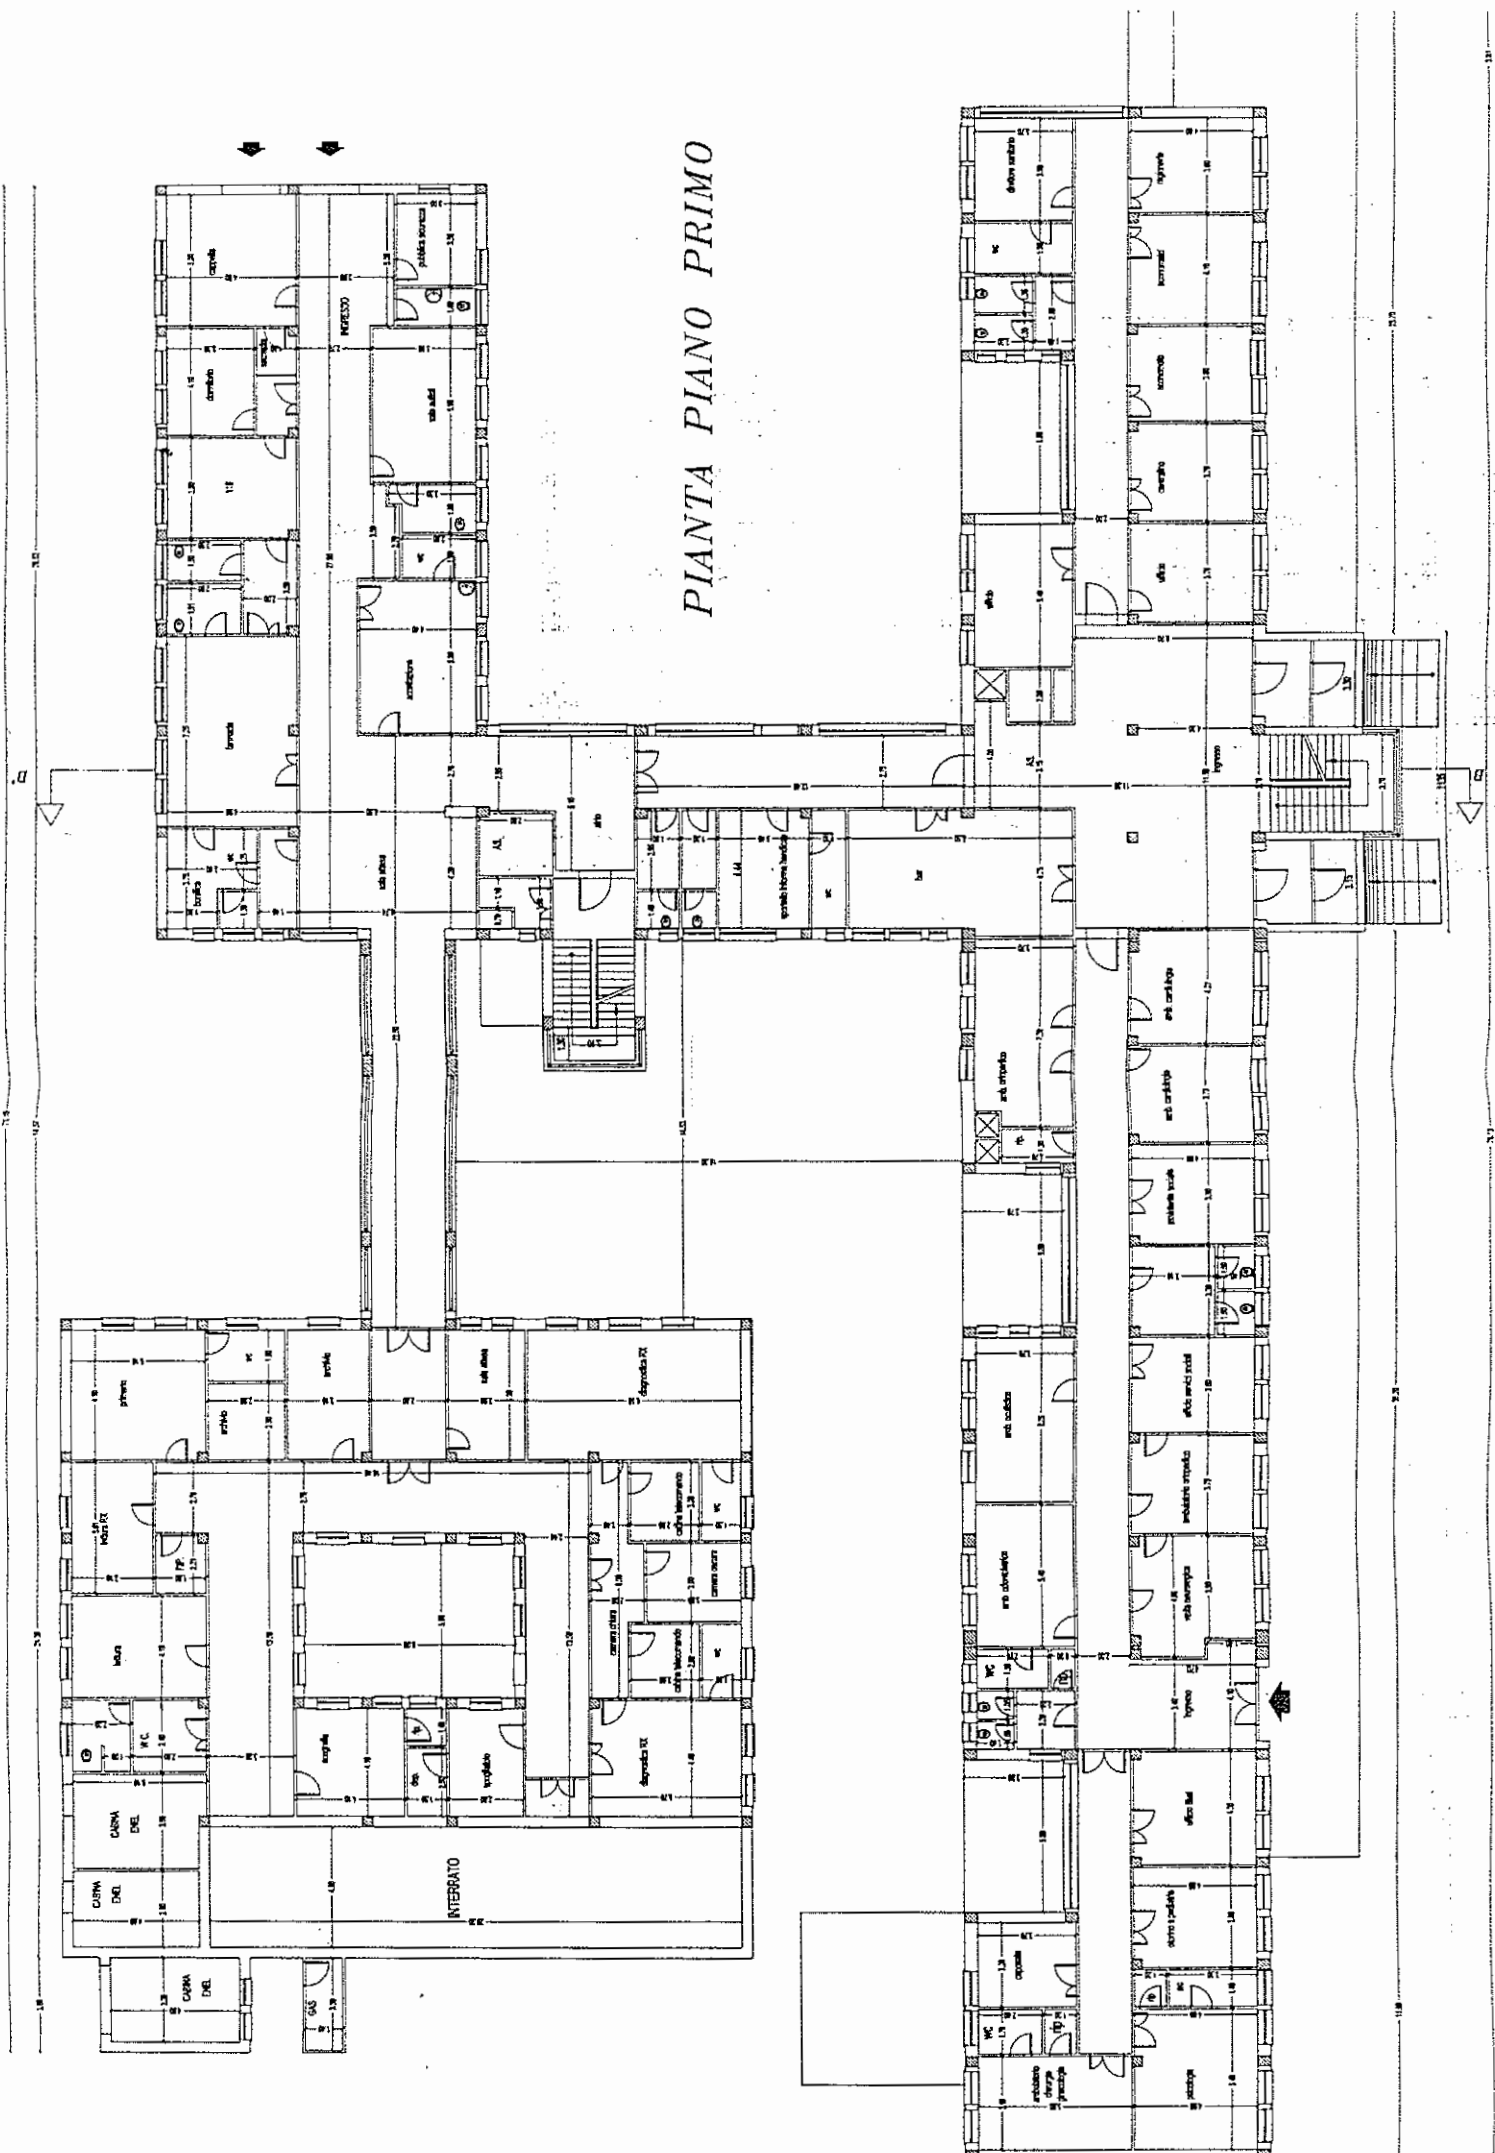


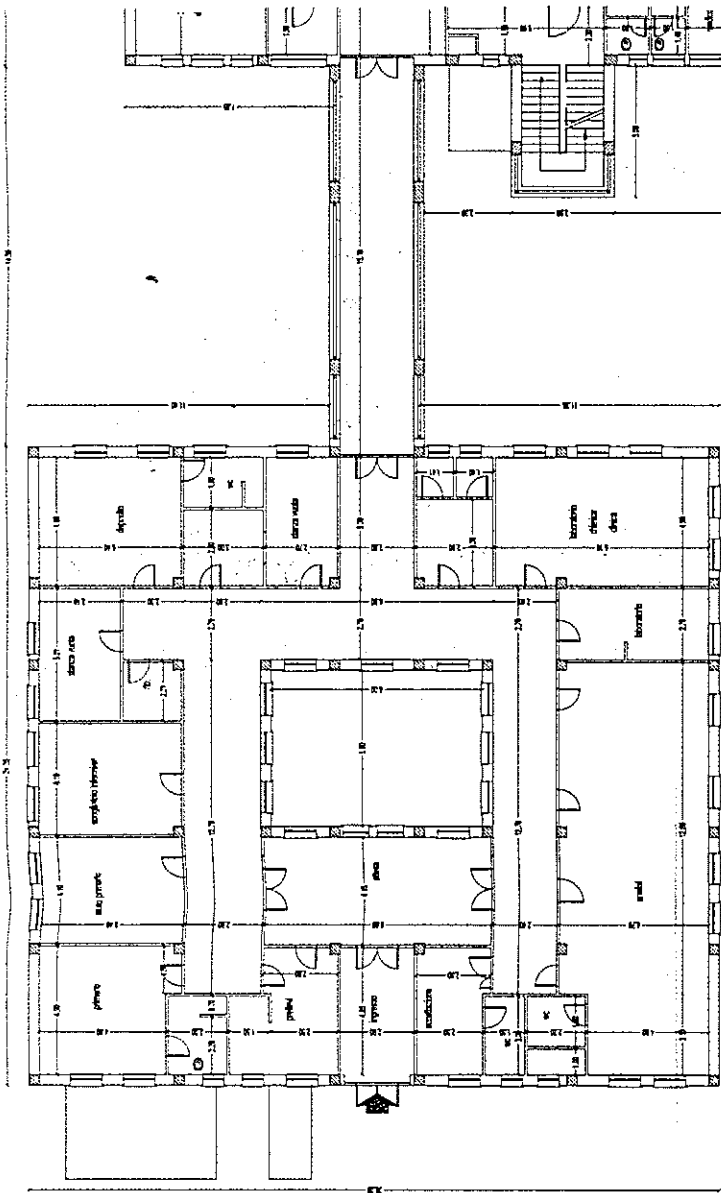


PIANTA PIANO SECONDO  
CORPI A-B-D

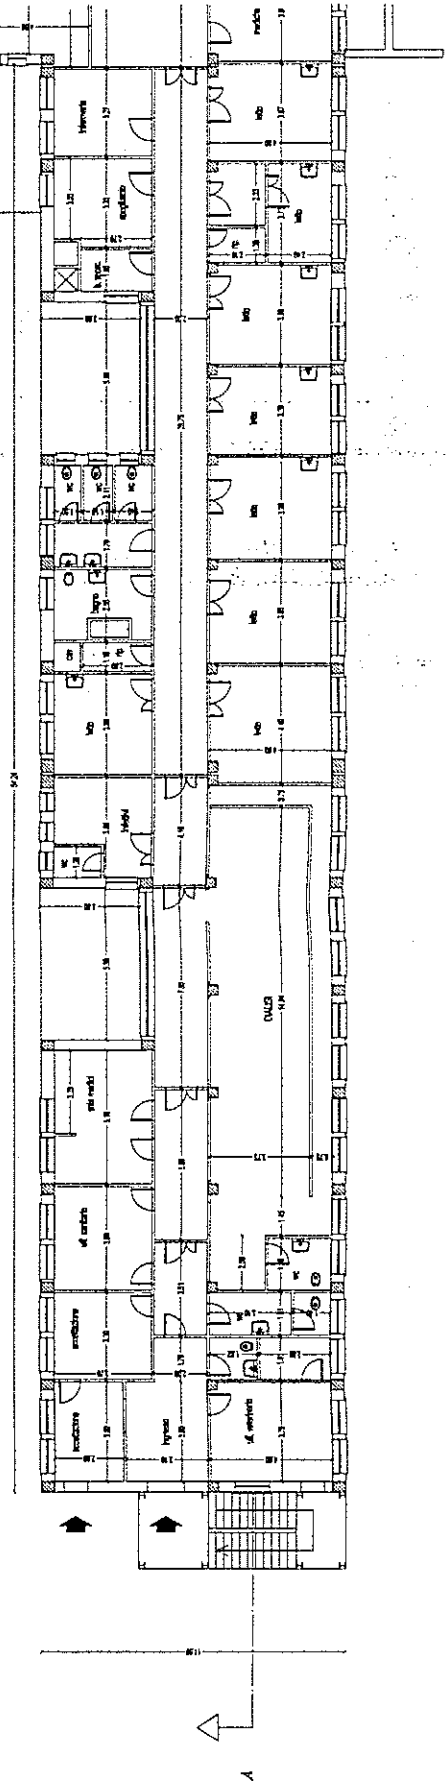

PIANTA PIANO SECONDO  
CORPO C

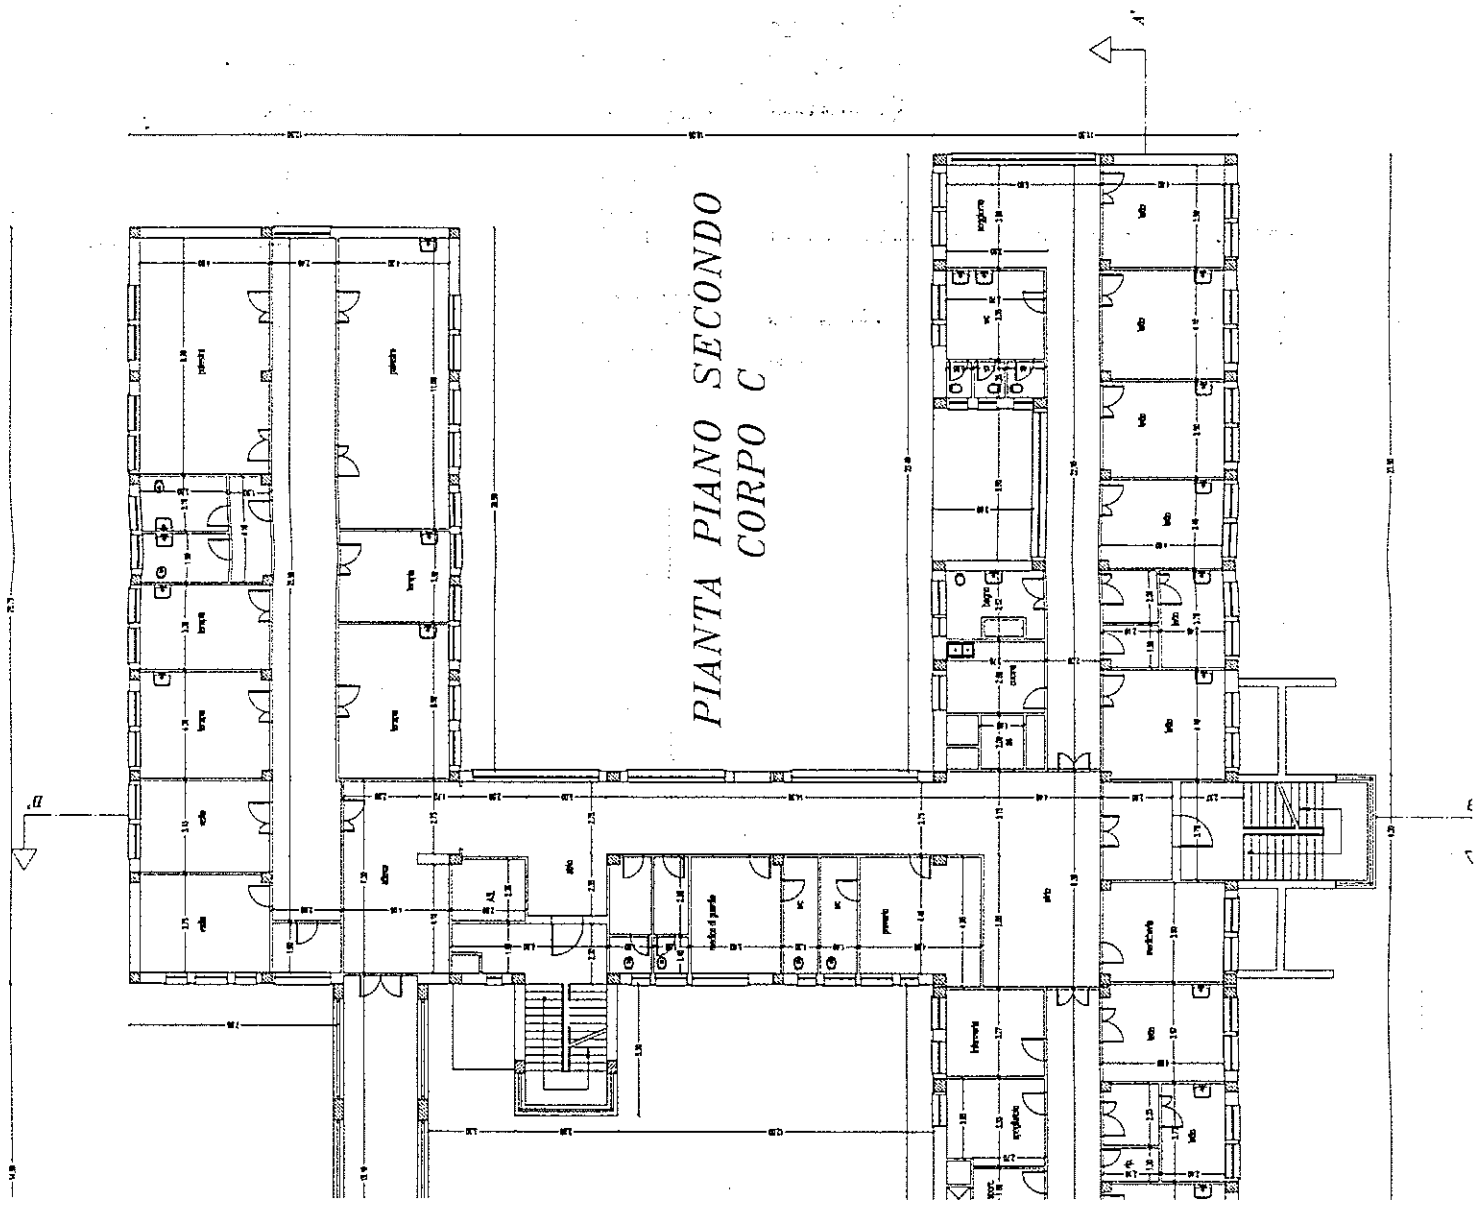




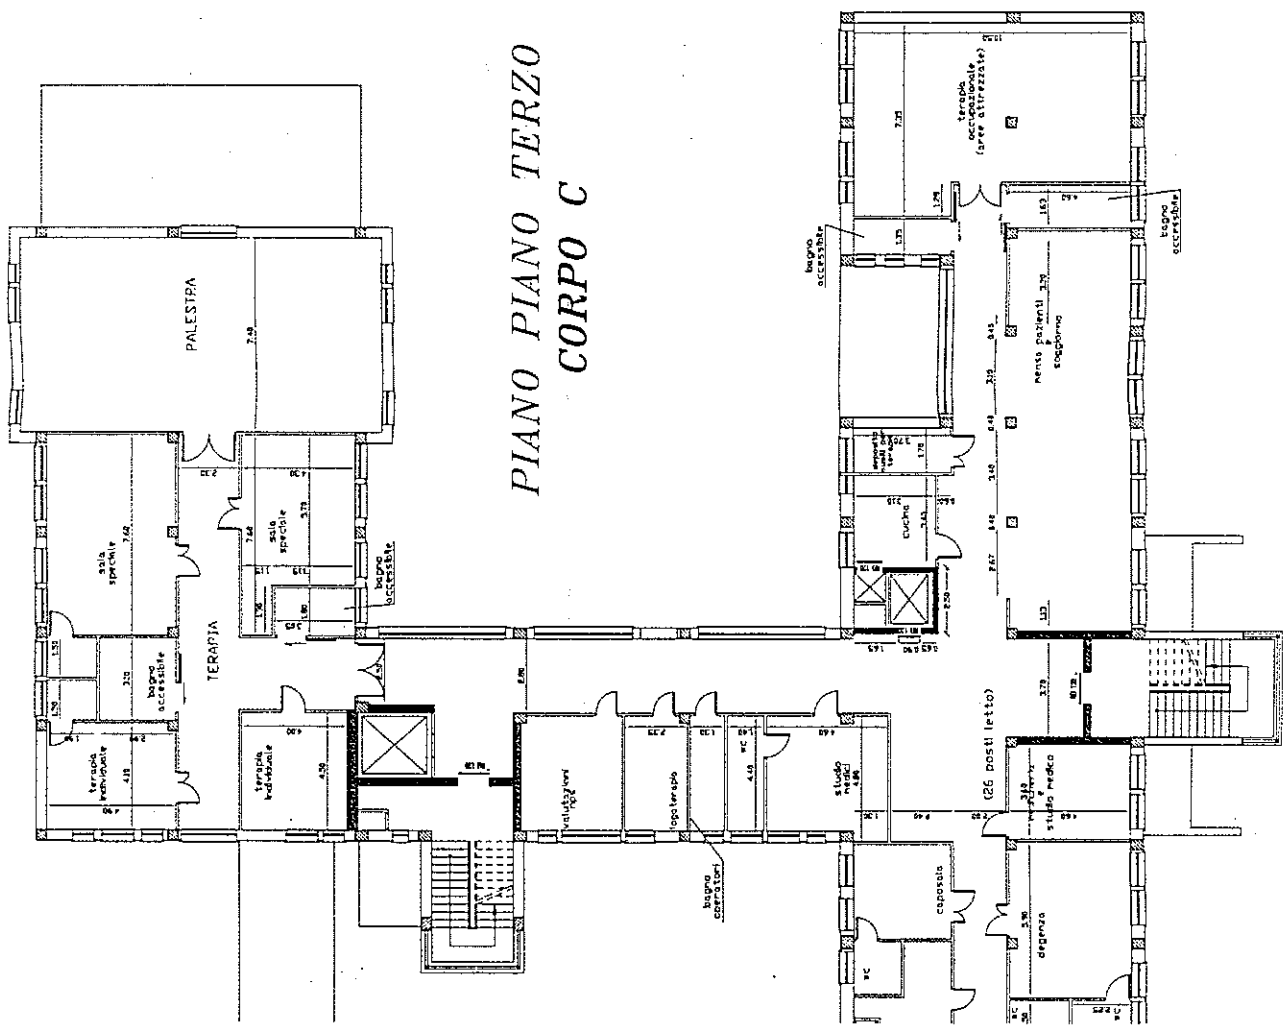


PIANO PIANO TERZO  
CORPO C

PIANTA PIANO QUARTO  
CORPI A-B

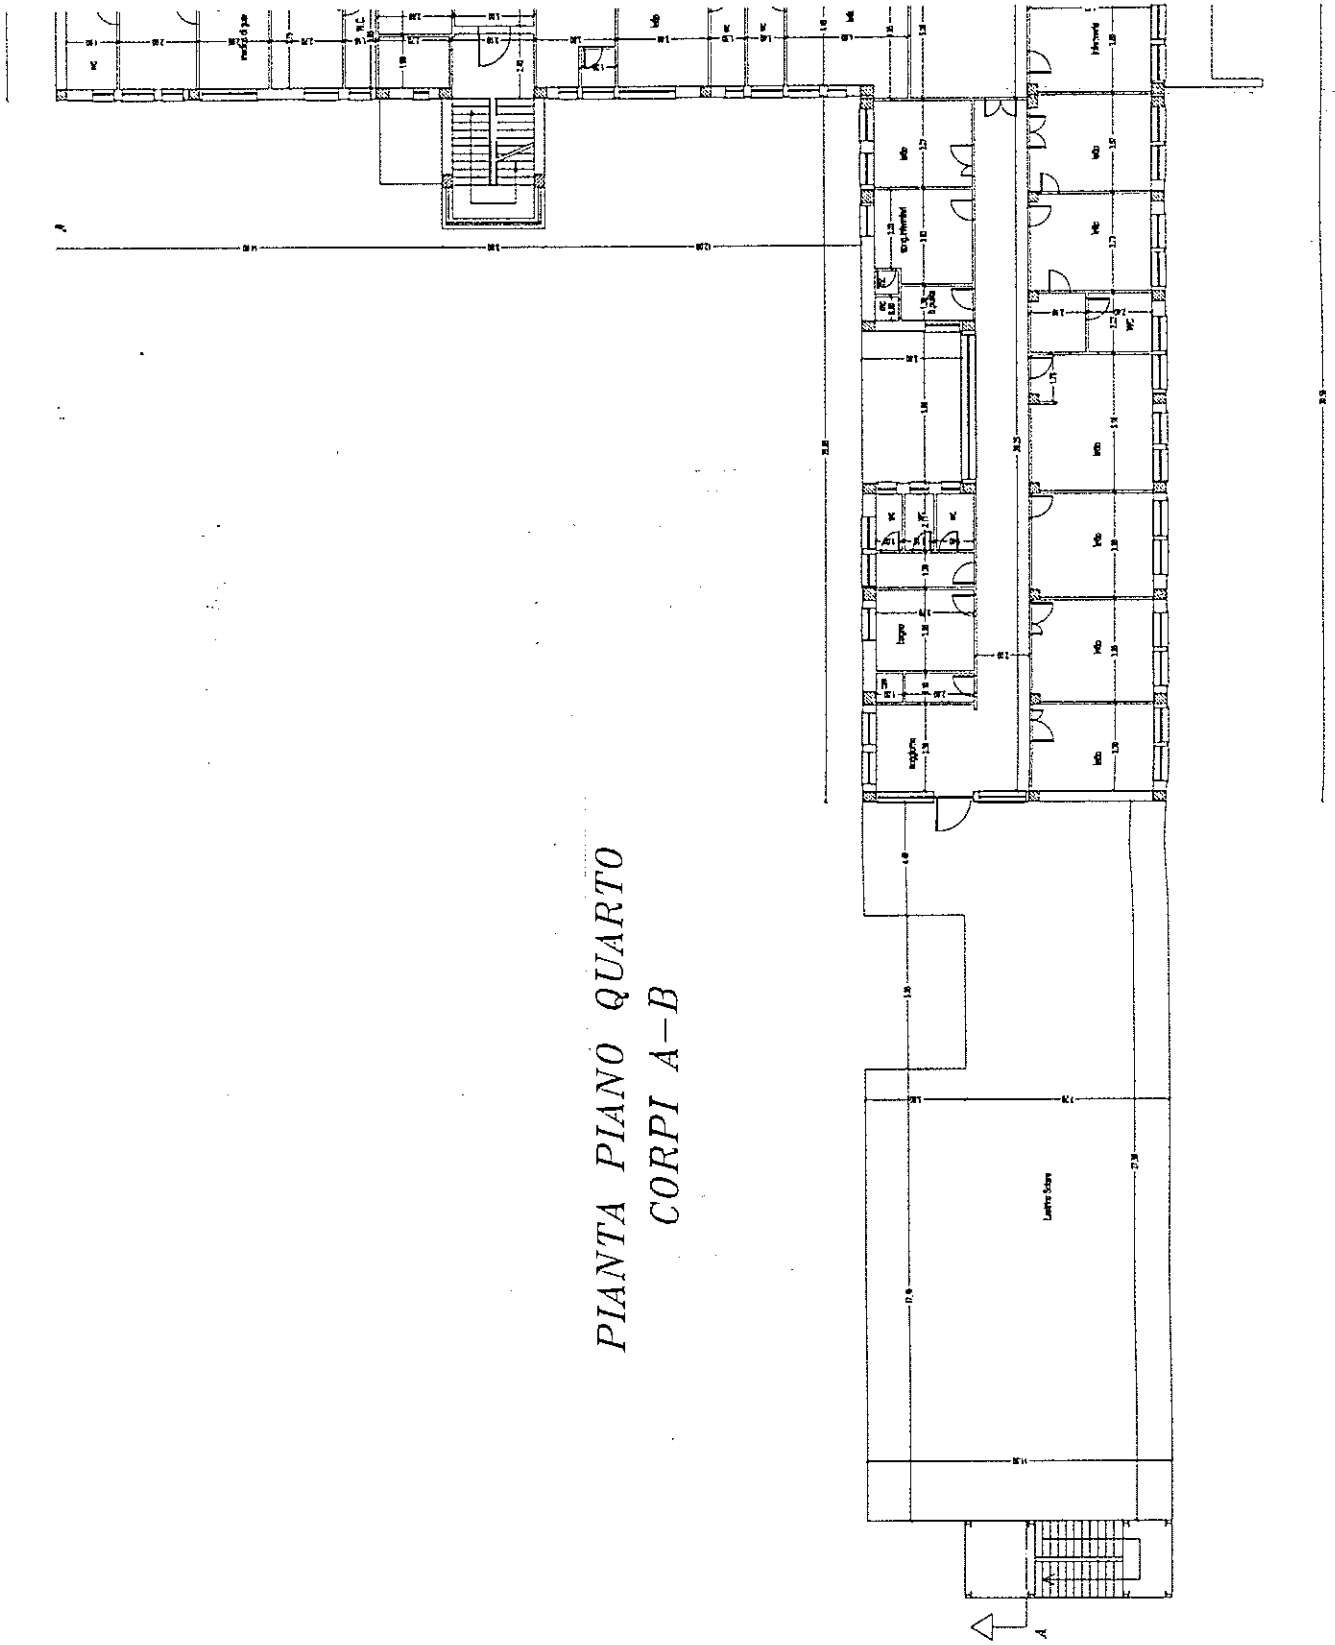





PIANTA PIANO QUARTO  
CORPO C

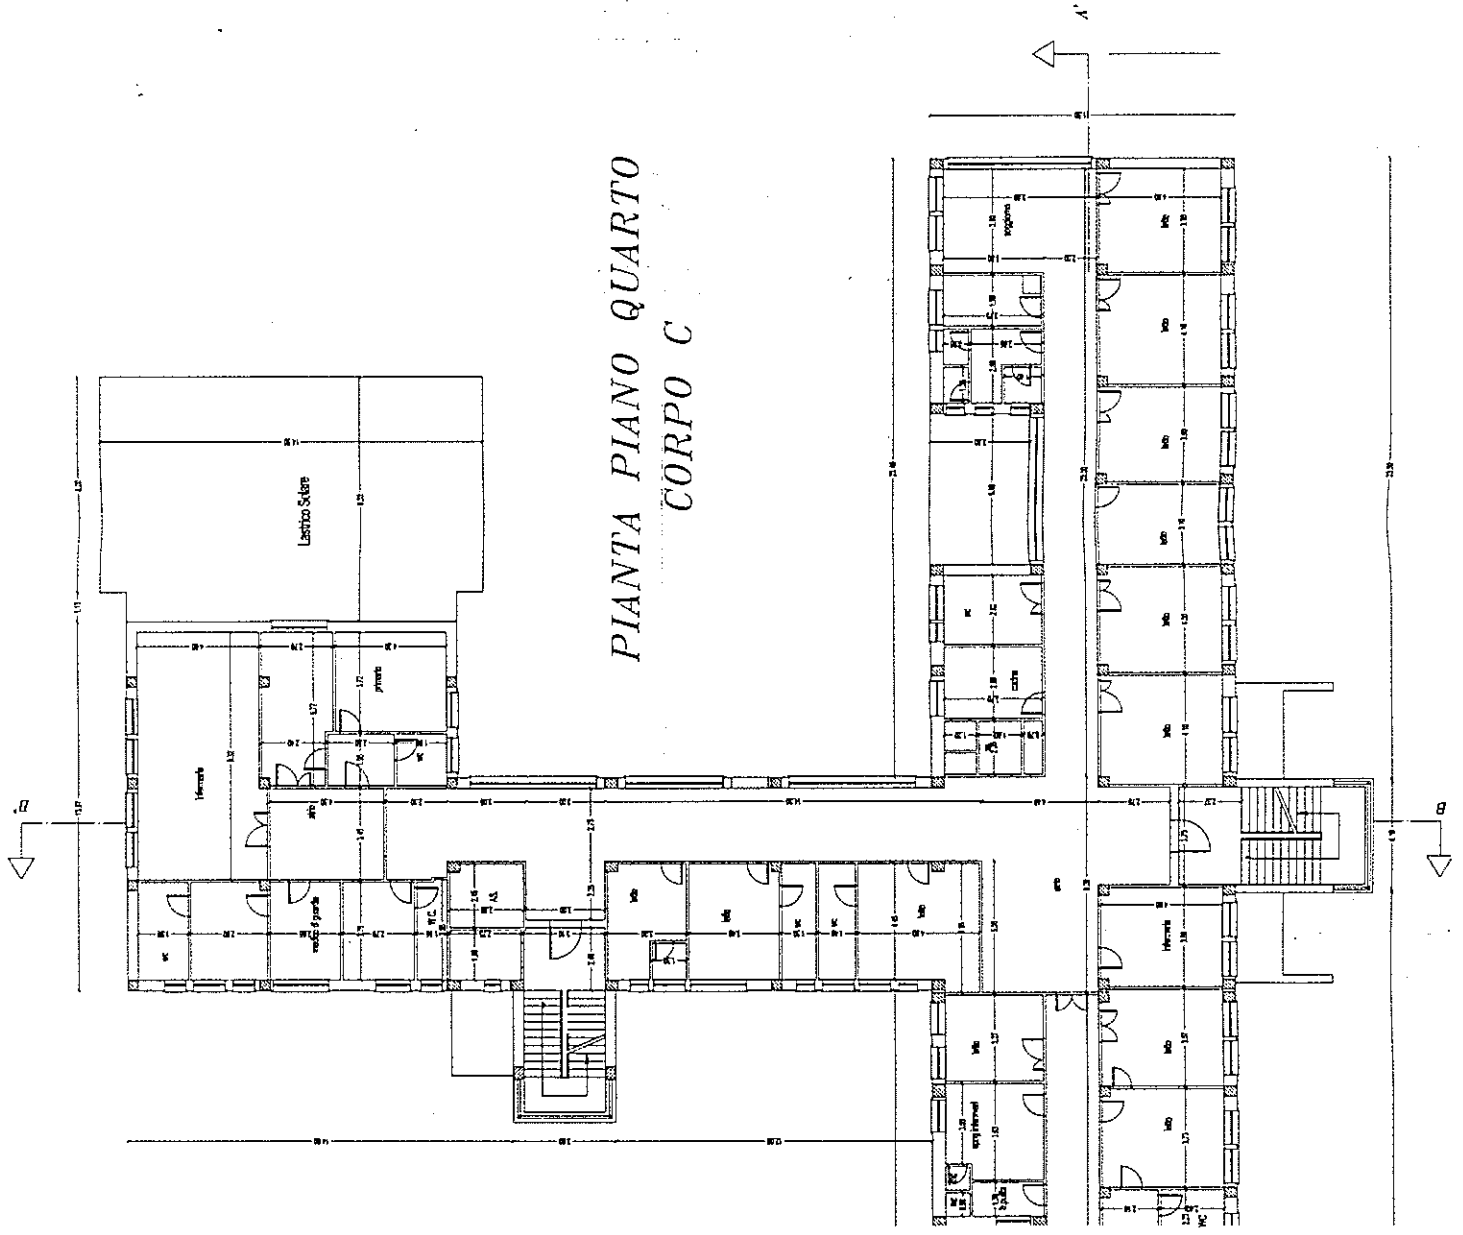



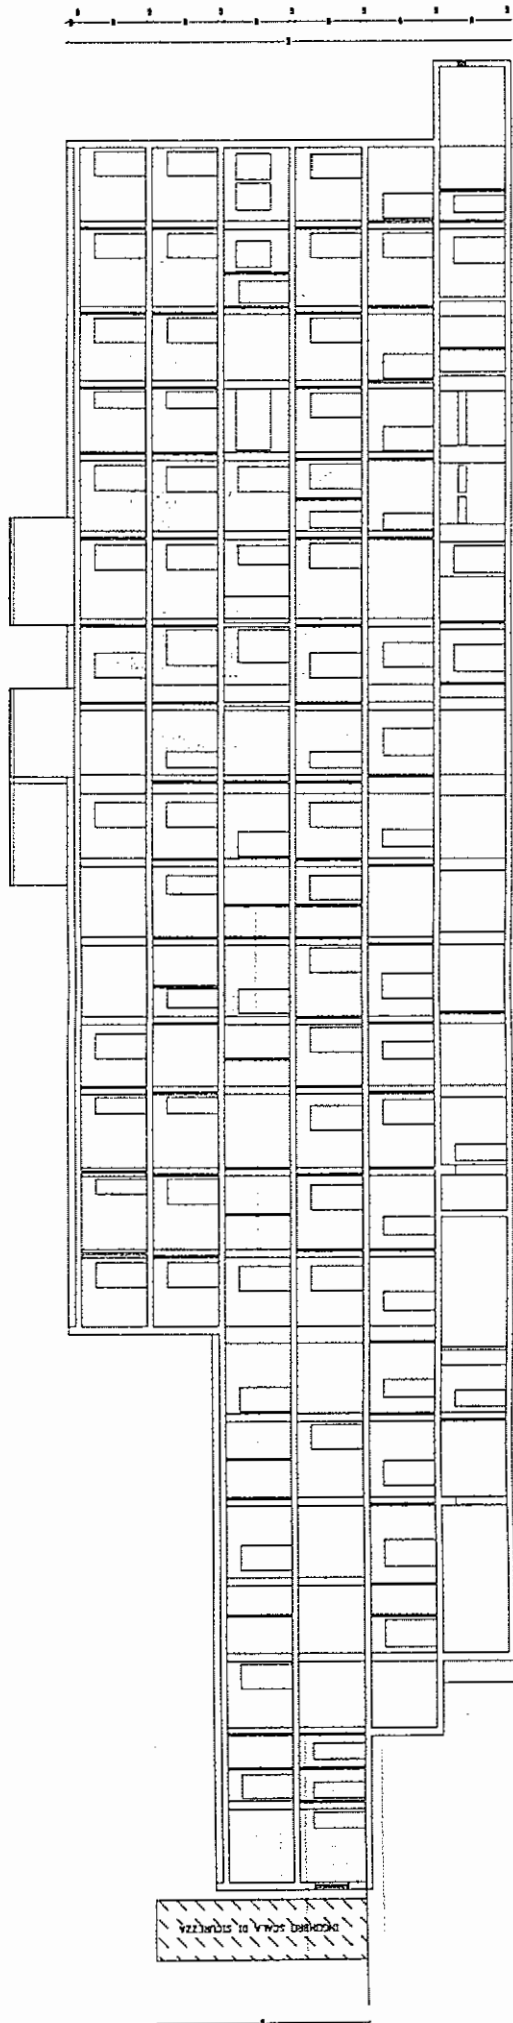

SEZIONE A-A'

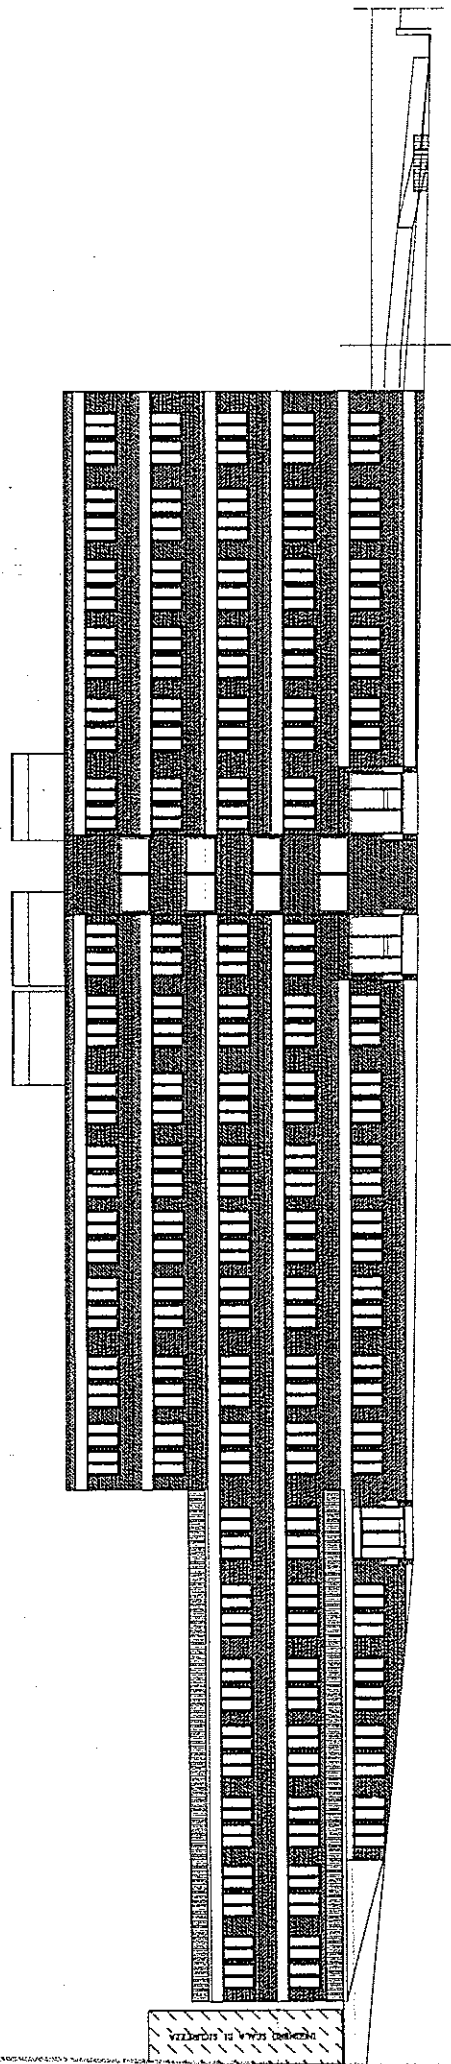

*PROSPETTO PRINCIPALE*

Verderis in vobis habenda