

Regione Calabria

Comune di Mormanno


Provincia di Cosenza

PROGETTO :

Efficientamento energetico emiglioramento tecnologico edificio scolastico

SCUOLA PRIMARIA E SECONDARIA

Via G. Matteotti

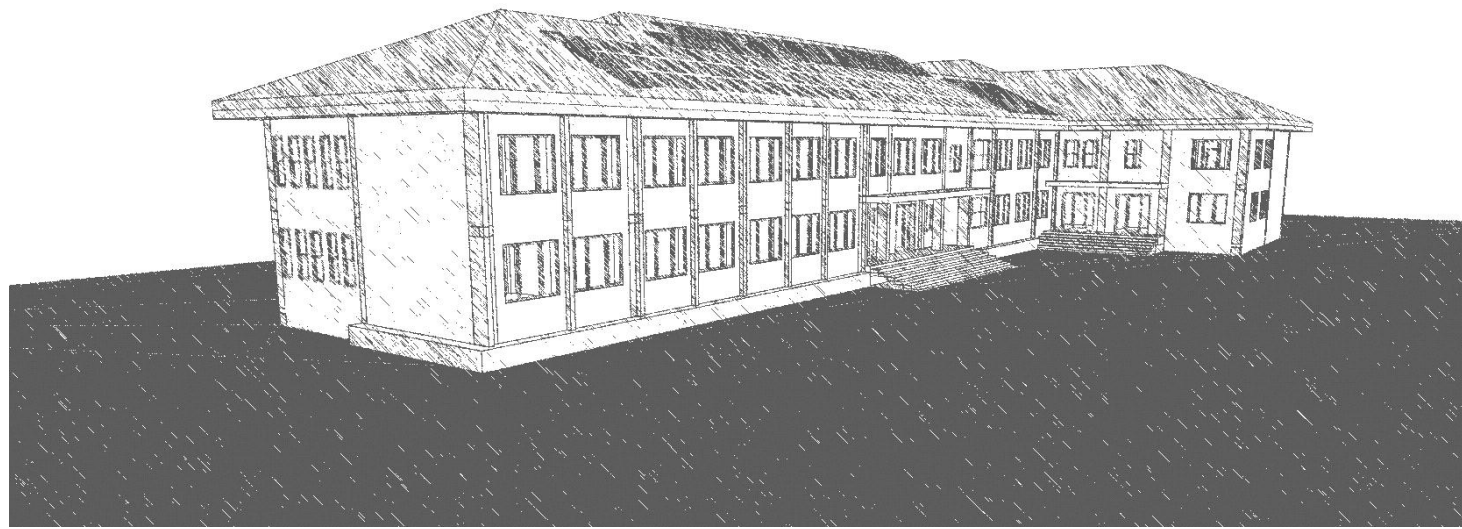

Elab. : T 01

Elaborati grafici stato di fatto

Data	Progetto	Aggiornamento	Rapp.1/200
Il Sindaco Guglielmo Armentano		IL R.U.P. : Ing. Emilio Mastrolanni	IL PROGETTISTA : Geom. Carmine Diurno

SEZIONE A/A

PEOSPETTO LATERALE " OVEST "

PEOSPETTO LATERALE " EST "

PIANTA PIANO RIALZATO

PIANTA PIANO PRIMO E PALESTRA

SEZIONE B/B

PEOSPETTO PRINCIPALE " SUD "