



Comune di Mormanno  
Provincia di Cosenza



**PROGETTO :**

Efficientamento energetico emiglioramento tecnologico edificio scolastico  
**SCUOLA PRIMARIA E SECONDARIA**  
Via G. Matteotti





Elab. : T 03


**Elaborati grafici di progetto - CAMPO SONDE**

Data	Progetto	Aggiornamento	Rapp.1/VARIE
Il Sindaco Guglielmo Armentano	IL R.U.P. : Ing. Emidio Mastroianni	IL PROGETTISTA : Geom. Carmine Diurno	

**PALNIMETRIA ESTERNA RAPP. 1:500**

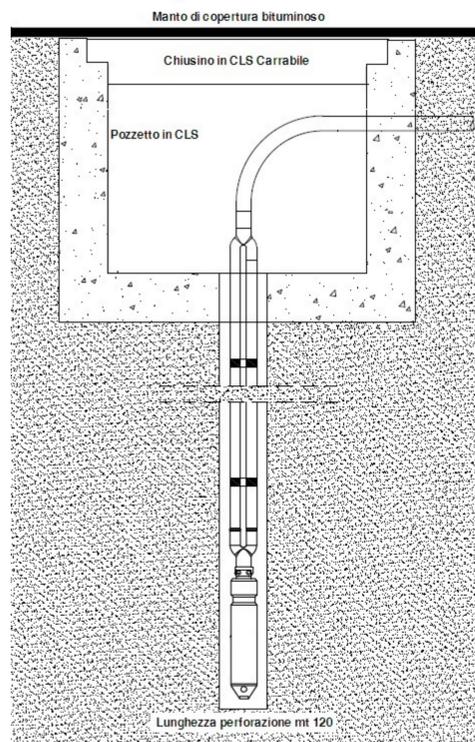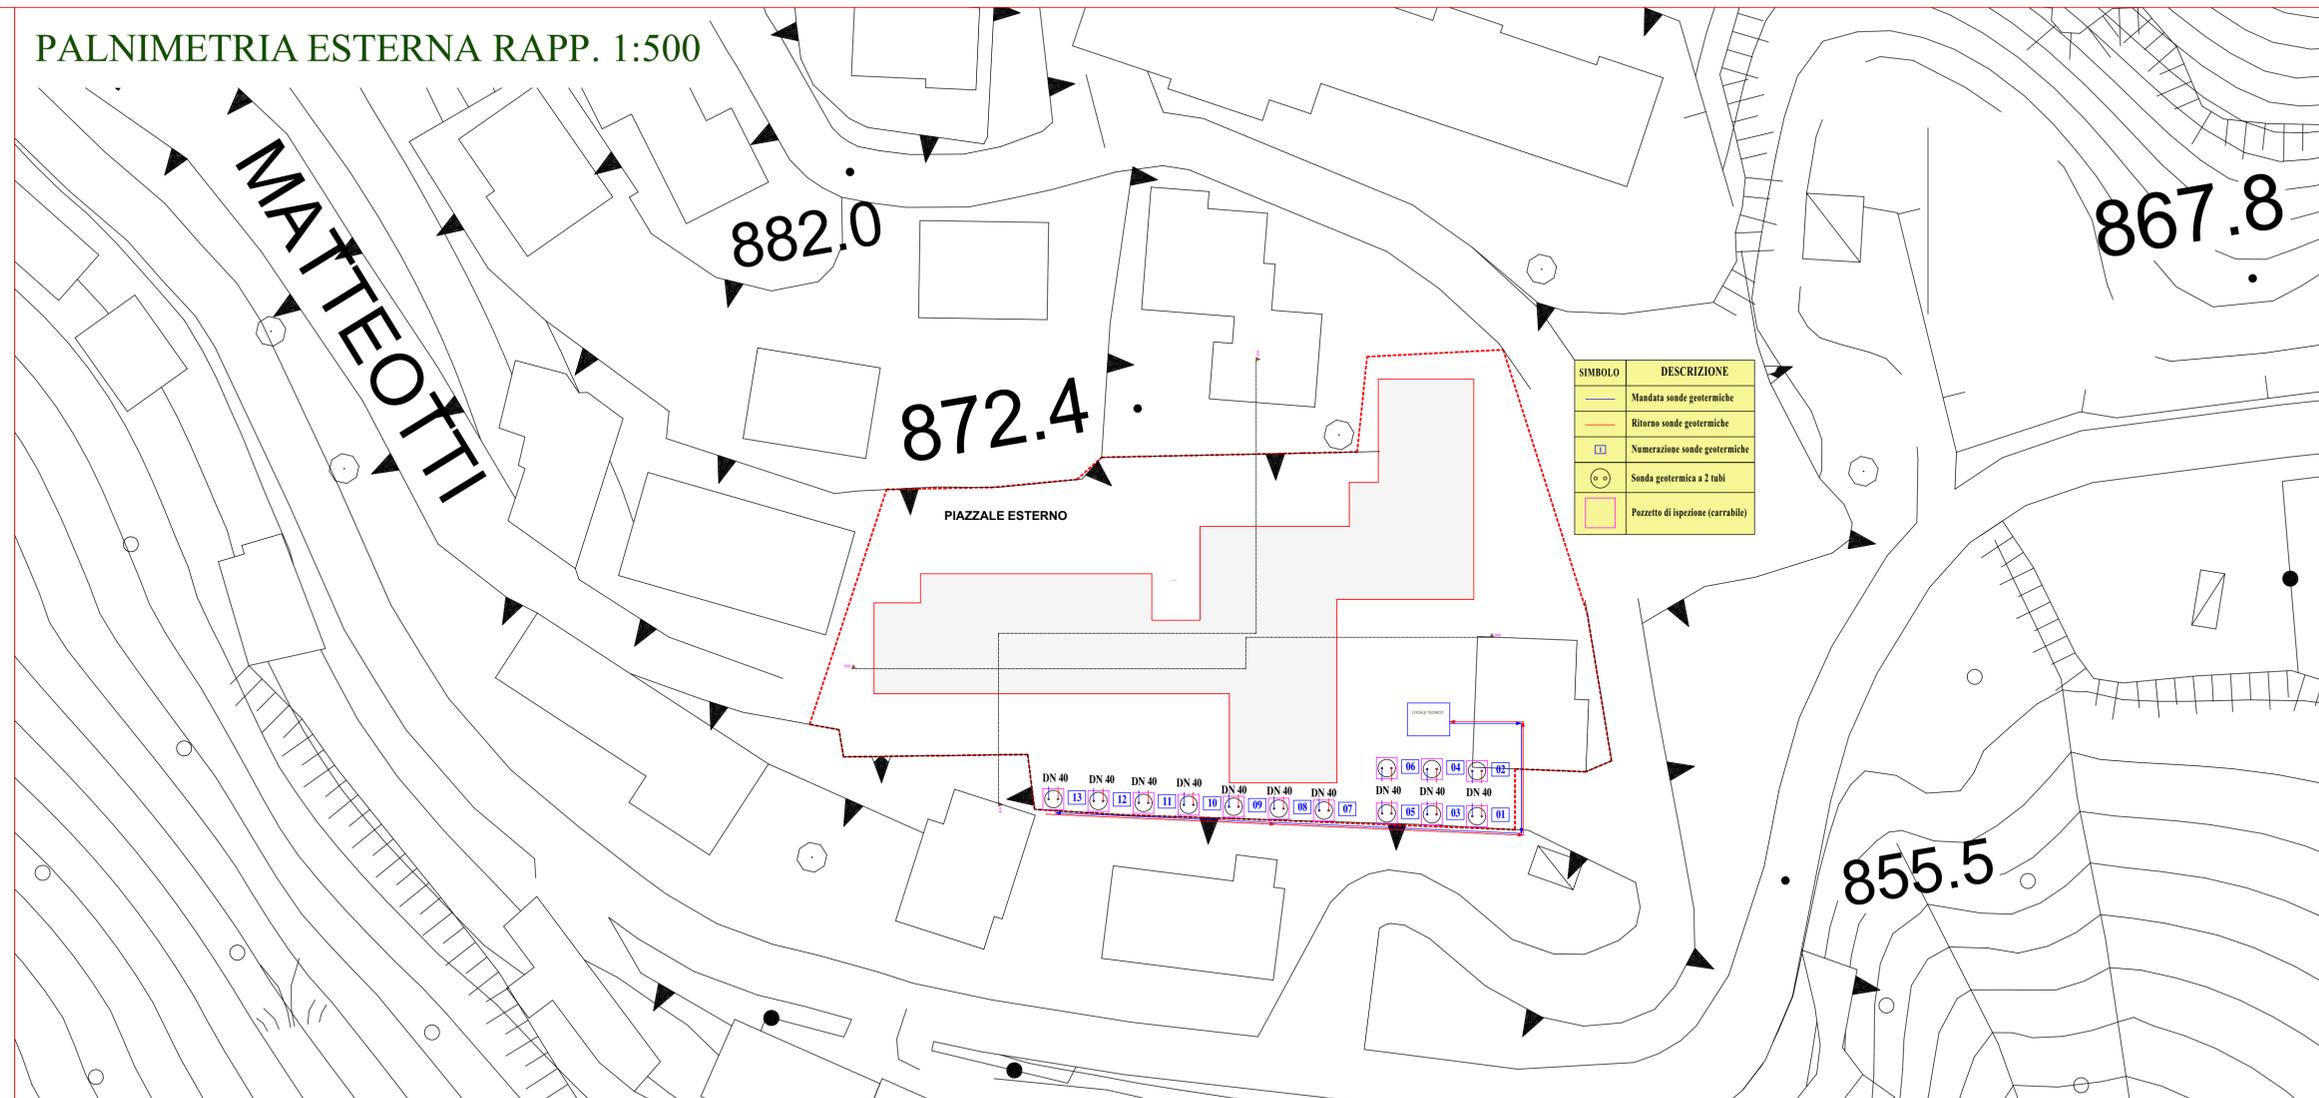

**IMPIANTO GEOTERMICO  
PARTICOLARE TIPICO COSTRUTTIVO SONDE**

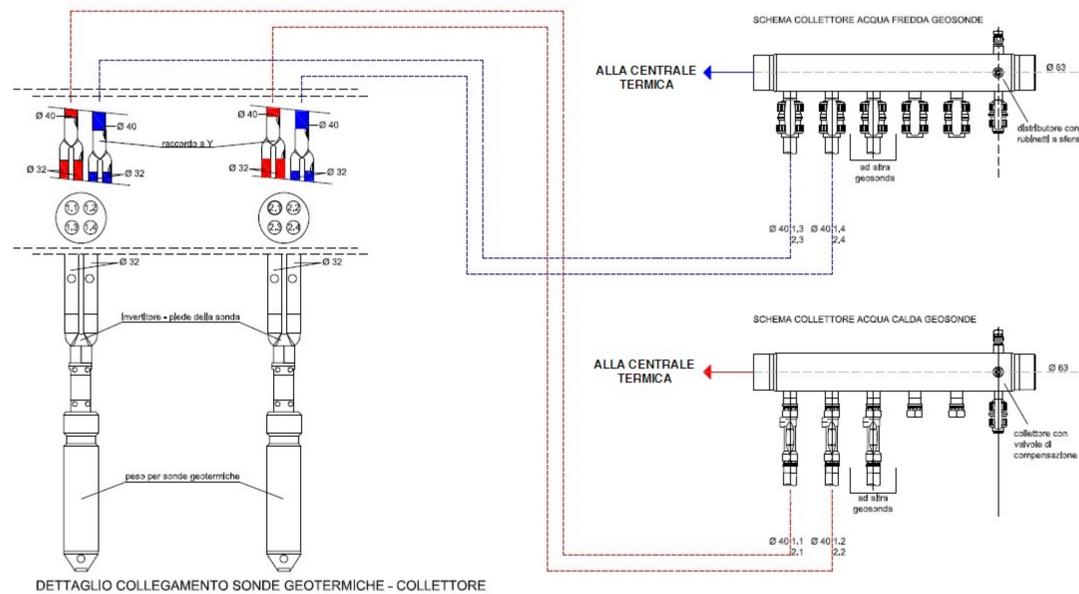

**IMPIANTO GEOTERMICO  
COLLETTORI INTERMEDI  
DI CENTRALE**

