



RAMPA DI ACCESSO PER DISABILI


PIANTA
scala 1:50

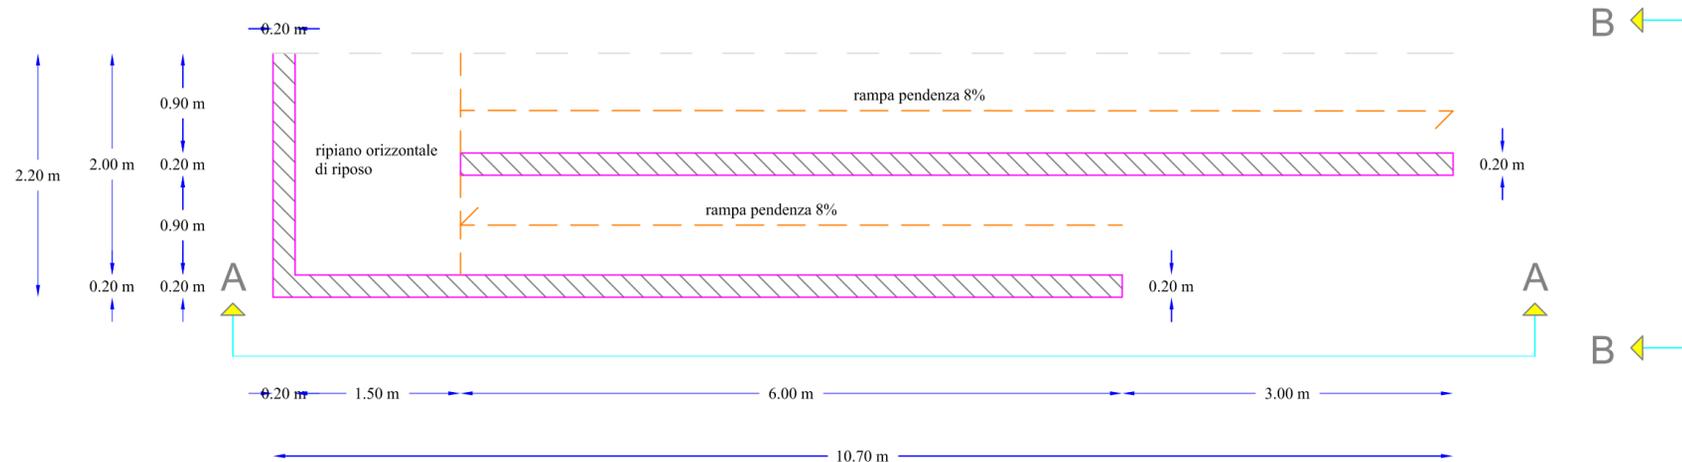

PARTICOLARE VISTA A-A
scala 1:50

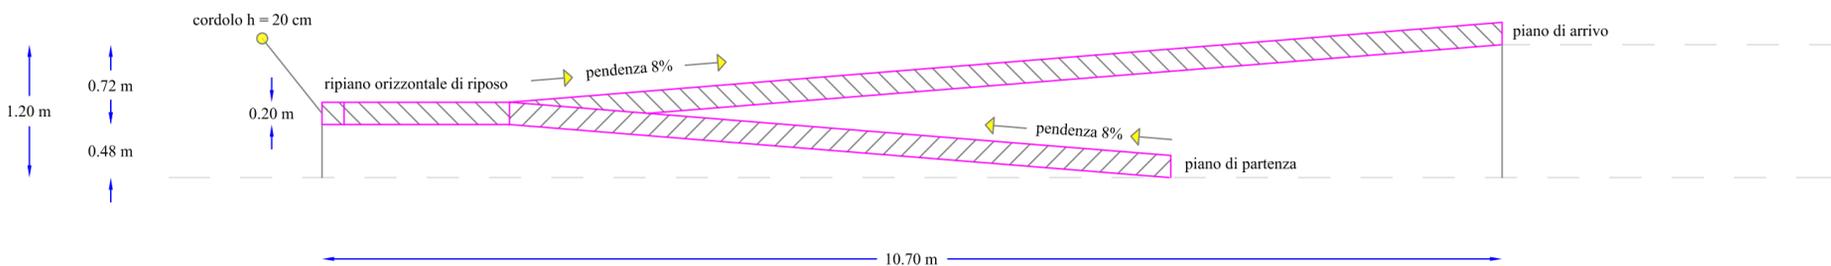

PARTICOLARE VISTA B-B
scala 1:20

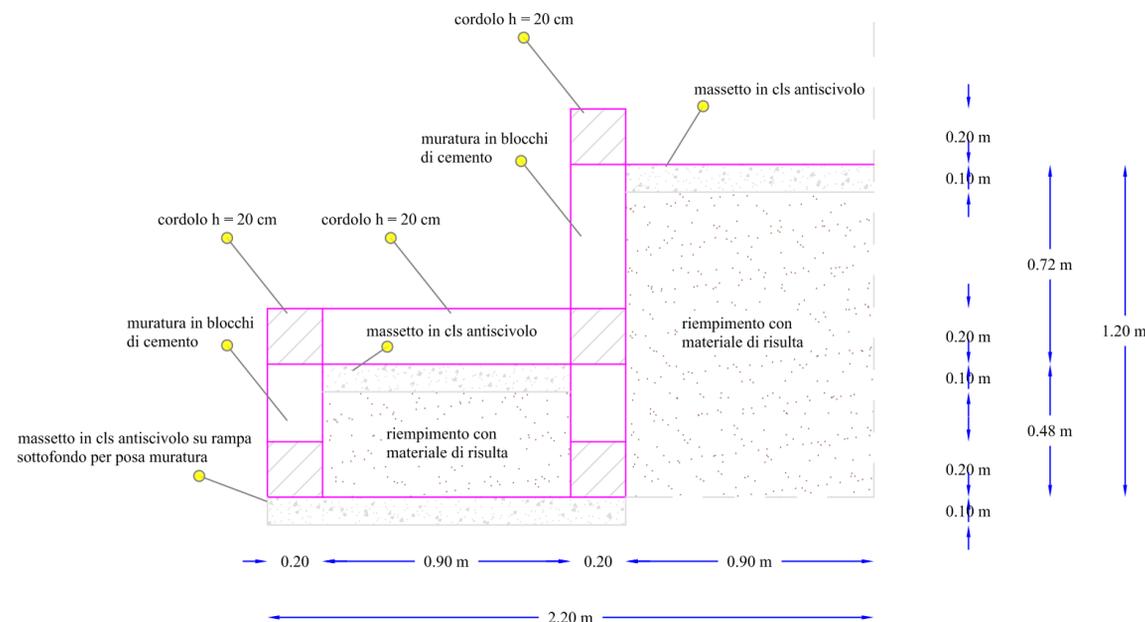


REGIONE CALABRIA

COMUNE DI LAINO CASTELLO
PROVINCIA DI COSENZA



NUOVA SEDE MUNICIPALE
COMUNE DI LAINO CASTELLO

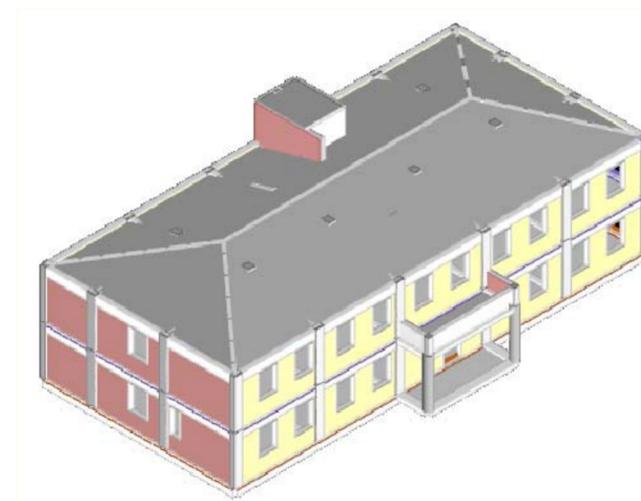

NUOVA COSTRUZIONE

Materiali
cls: C 25/30
acciaio: 450 C

Comune di Laino Castello

Classe d'uso: IV

PROGETTO ESECUTIVO

TAVOLA 10

A 10 PARTICOLARE RAMPA DI ACCESSO PER DIASABILI scala 1:50 1:20

Progettista
ing. Francesco Naccarato

Direttore dei Lavori
ing. Francesco Naccarato

RUP
geom. Francesco De Diego

Impresa Esecutrice

Località: piazza I Maggio

PROGETTO STRUTTURALE

indice	aggiornamenti	codice	FATTIBILITA'	DEFINITIVO	ESECUTIVO
2017	I emissione	09-17	21	30	13
2017	II emissione	09-17	aprile	maggio	giugno
			2017	2017	2017

Committente:
COMUNE DI LAINO CASTELLO
piazza I Maggio n° 18
LAINO CASTELLO (CS)

STUDIO TECNICO NACCARATO
via Napoli 20 ROSSANO (CS)
via Bilotti 45 RENDE (CS)