



PIANO COPERTURA

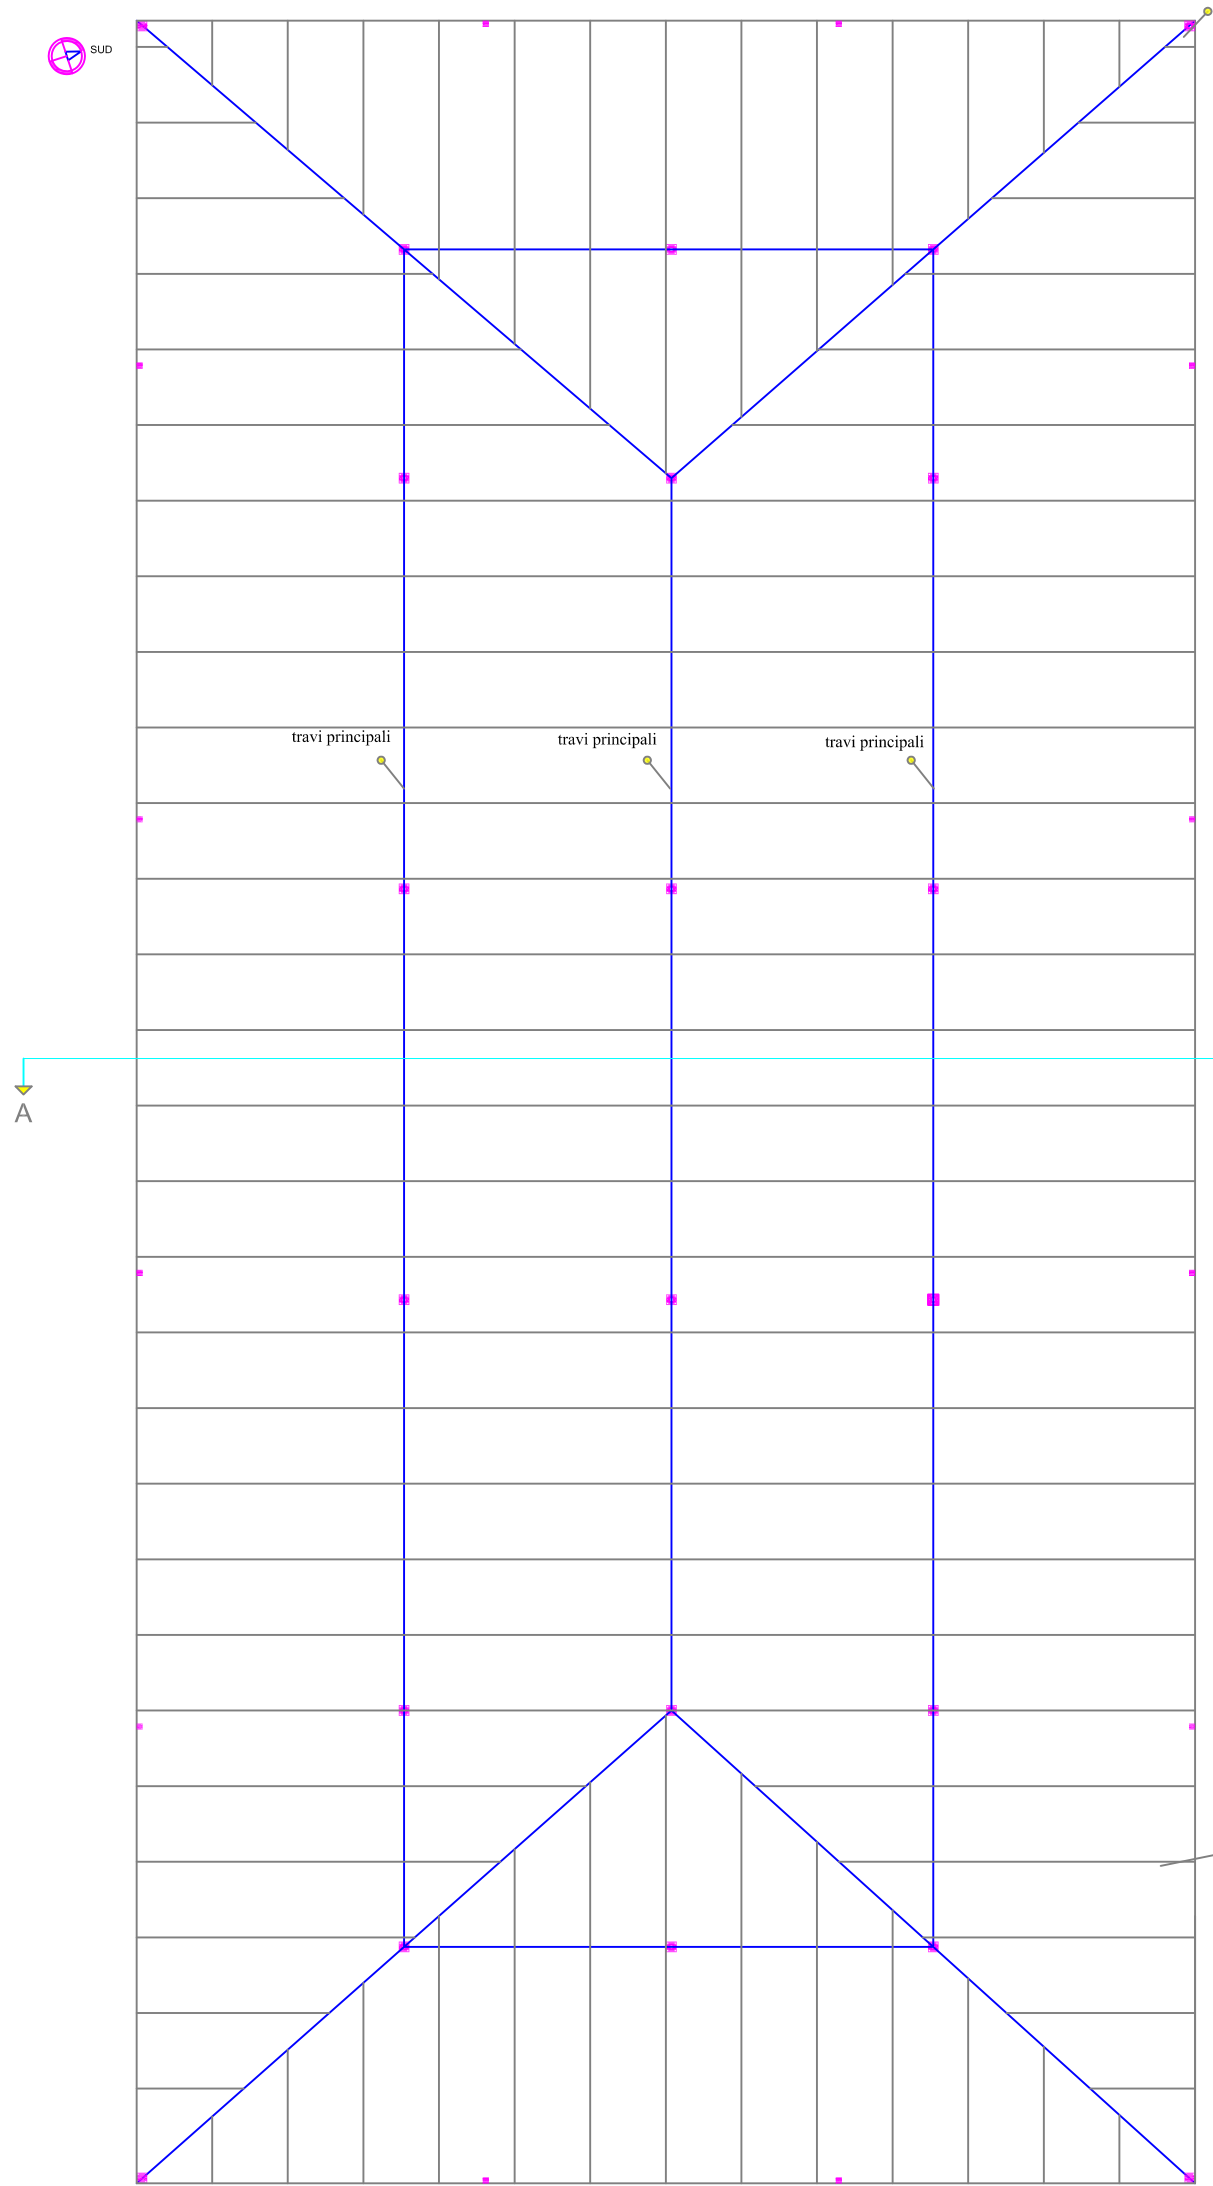

COPERTURA INTEGRATA CON PANNELLI FOTOVOLTAICI E PANNELLI SOLARI

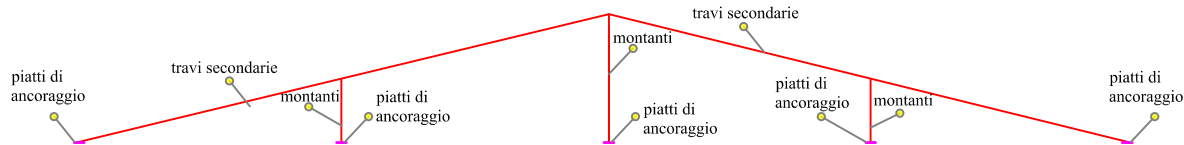

PROFILI IN ACCIAIO
n° 22 piatti
n° 12 piatti alla gronda
n° 4 tubi h=1700 (montanti)
n° 14 tubi h=850 (montanti)
travi principali Ltot= 37.27+75.20 m=112.47 m
travi secondarie Ltot= 238+4(18.39)+2(41.86)=395.28 m

Copertura realizzata con lastre di acciaio a protezione multistrato a profilo grecato, costituite da una lamiera di acciaio zincato (secondo UNI 5753-75) protetta nella faccia superiore da un rivestimento anticorrosivo a base di asfalto plastico stabilizzato dello spessore di 1,7 mm e da una lamina di alluminio e nella faccia inferiore da un primer bituminoso termostabile e da una lamina di alluminio. Il tutto in opera comprese sovrapposizioni, gruppi fissaggio, oneri di trasporto: con lamiera di acciaio zincato dello spessore da 0,6 a 0,8 mm con lamiera di acciaio zincato dello spessore da 0,6 a 0,8 mm



REGIONE CALABRIA

COMUNE DI
LAINO CASTELLO
PROVINCIA DI COSENZA



NUOVA SEDE MUNICIPALE
COMUNE DI LAINO CASTELLO



NUOVA COSTRUZIONE

Materiali
cls: C 25/30
acciaio: 450 C

Comune di Laino Castello

Classe d'uso: IV

PROGETTO ESECUTIVO

TAVOLA 8

A 8

SCHEMA STRUTTURA DI SOSTEGNO
IMPALCATO COPERTURA

scala
1 : 100

Progettista

ing. Francesco Naccarato

Direttore dei Lavori

ing. Francesco Naccarato

RUP

geom. Francesco De Diego

Impresa Esecutrice



Località: piazza I Maggio

PROGETTO
ARCHITETTONICO

indice	aggiornamenti	codice	FATTIBILITA'	DEFINITIVO	ESECUTIVO
2017	I emissione	09-17	21	30	13
2017	II emissione	09-17	aprile	maggio	giugno
			2017	2017	2017
			Committente:		
			COMUNE DI LAINO CASTELLO		
			piazza I Maggio n° 18		
			LAINO CASTELLO (CS)		
STUDIO TECNICO NACCARATO					
via Napoli 20 ROSSANO (CS)					
via Bilotti 45 RENDE (CS)					