

PIANO TERRA



SUD

gradinata lato ovest


1
2
3
4
5
6
7
8
9
10
11

EDIFICIO NUOVA SEDE MUNICIPALE

COMUNE DI LAINO CASTELLO
PROVINCIA DI COSENZA



NUOVA SEDE MUNICIPALE
COMUNE DI LAINO CASTELLO

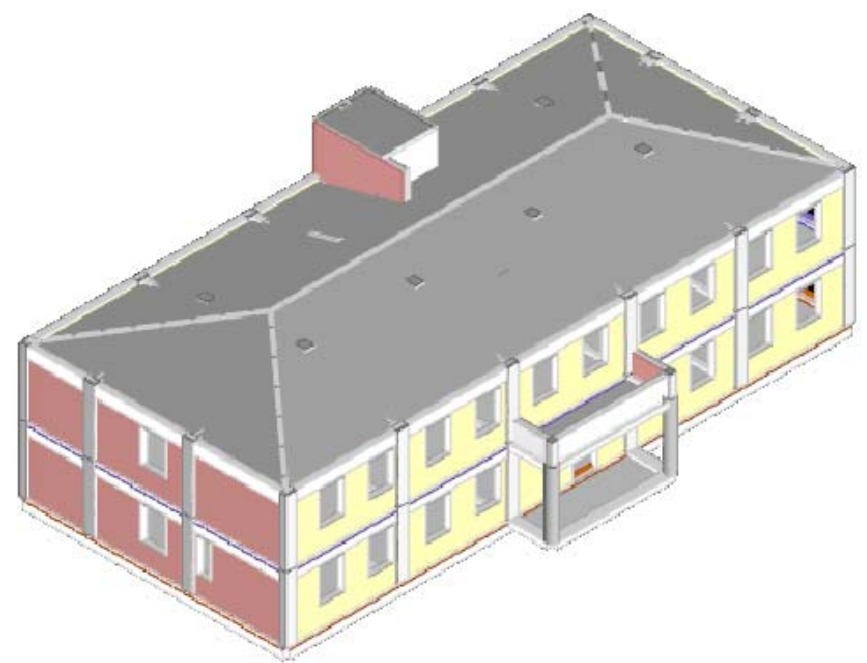

NUOVA COSTRUZIONE

Materiali
cls: C 25/30
acciaio: 450 C

Comune di Laino Castello

Classe d'uso: IV

PROGETTO ESECUTIVO

TAVOLA 9

A 9

SISTEMAZIONE ESTERNA

scala
1 : 50

Progettista
ing. Francesco Naccarato

Direttore dei Lavori
ing. Francesco Naccarato

RUP
geom. Francesco De Diego

Impresa Esecutrice



Località: piazza I Maggio

PROGETTO
ARCHITETTONICO

indice	aggiornamenti	codice	FATTIBILITA'	DEFINITIVO	ESECUTIVO
2017	I emissione	09-17	21	30	13
2017	II emissione	09-17	aprile	maggio	giugno
			2017	2017	2017

Committente:
COMUNE DI LAINO CASTELLO
piazza I Maggio n° 18
LAINO CASTELLO (CS)

STUDIO TECNICO NACCARATO
via Napoli 20 ROSSANO (CS)
via Biloti 45 RENDE (CS)

3.00 m

12.80 m

9.60 m

2.20 m

3.90 m

1.70 m

12.80 m

16.70 m

3.90 m

2.20 m

7.70 m

1.20 m

9.80 m

8.70 m

27.40 m

rampa di accesso per disabili

portico ingresso principale

gradinata di ingresso lato sud