

SISTEMA INSEDIATIVO



Il Sindaco dott. Francesco Di Leone	Il Responsabile del Procedimento ing. Domenico Martire	Delibera di Adozione
Il Consigliere con delega all'Urbanistica arch. Rosanna Anela	Elaborazione Marzo 2012	Delibera di Approvazione
PROGETTAZIONE arch. Antonio Oliviero ing. Domenico Martire	GRUPPO DI LAVORO A SUPPORTO ing. Giacomo Caristi pian. terr. Agnese Basile geol. Remo Biancini dott.ssa Cira Oliviero	

LEGENDA

Confini Comunali



TIPOLOGIA DELLE AREE URBANE

Nucleo storico	E' la porzione di territorio che rappresenta la memoria e l'identità del territorio comunale
Città consolidata	E' la porzione di territorio urbanizzato a ridosso del centro storico
Città pubblica	Rappresenta la porzione di territorio di più recente formazione
Aree in trasformazione	Sono le porzioni di territorio in trasformazione a seguito di strumenti di pianificazione approvati e/o in itinere
Aree produttive in formazione	Sono le porzioni di territorio interessate dall'attuazione di un Piano per gli Insediamenti Produttivi

SISTEMA DELLE ATTREZZATURE E DEI SERVIZI PUBBLICI

Aree per parcheggi	Aree per l'istruzione	Aree per spazi pubblici attrezzati a parco e per il gioco e lo sport	Aree per attrezzature di interesse comune
			<ul style="list-style-type: none"> ● Religiose ● Amministrative e pubblici servizi ● Sanitarie ed assistenziali ● Sociali e culturali ● Tecniche e distributive

SUPERFICIE 5.359,78 mq	SUPERFICIE 11.943,96 mq	SUPERFICIE 40.644,52 mq	SUPERFICIE 56.869,09 mq
DOTAZIONE 1,12 mq/ab	DOTAZIONE 2,49 mq/ab	DOTAZIONE 8,48 mq/ab	DOTAZIONE 11,86 mq/ab

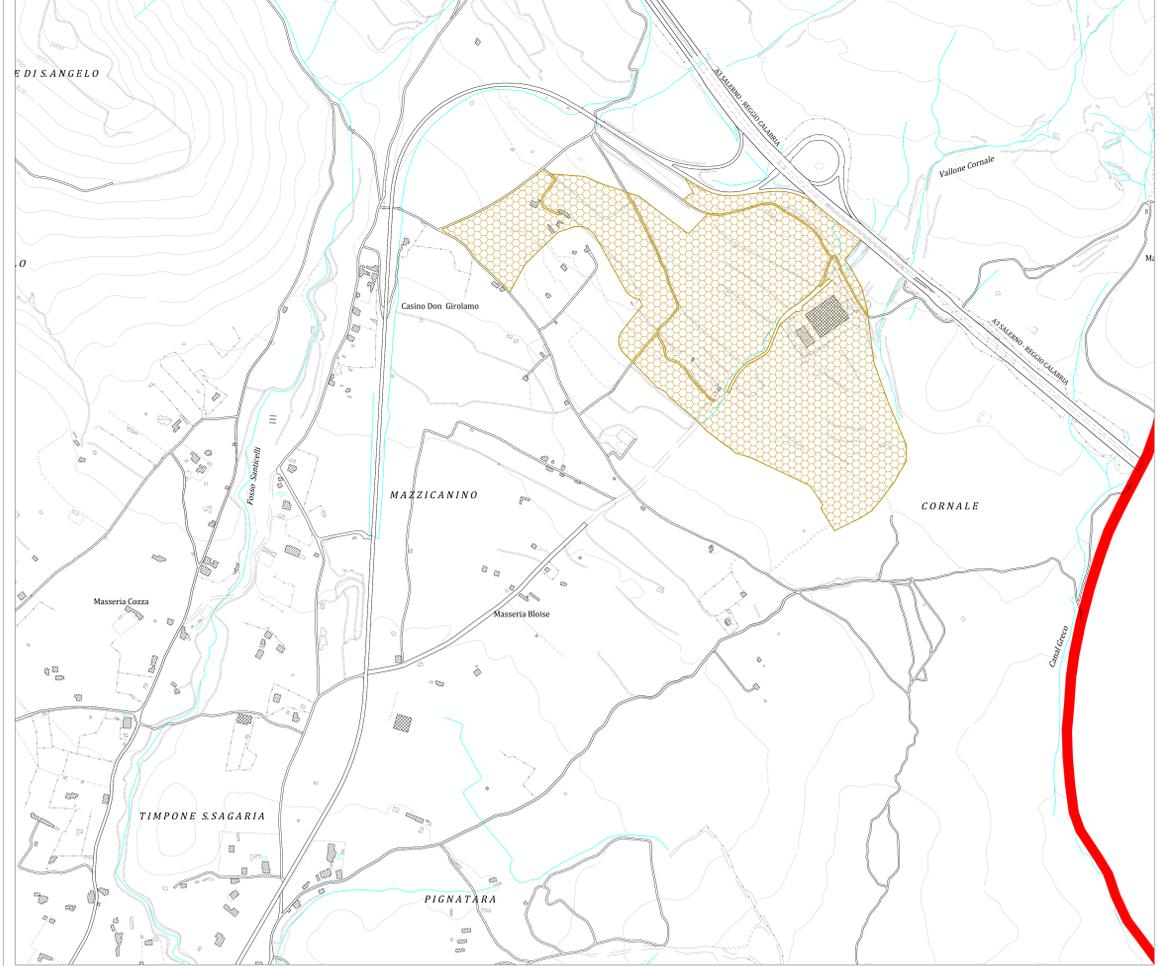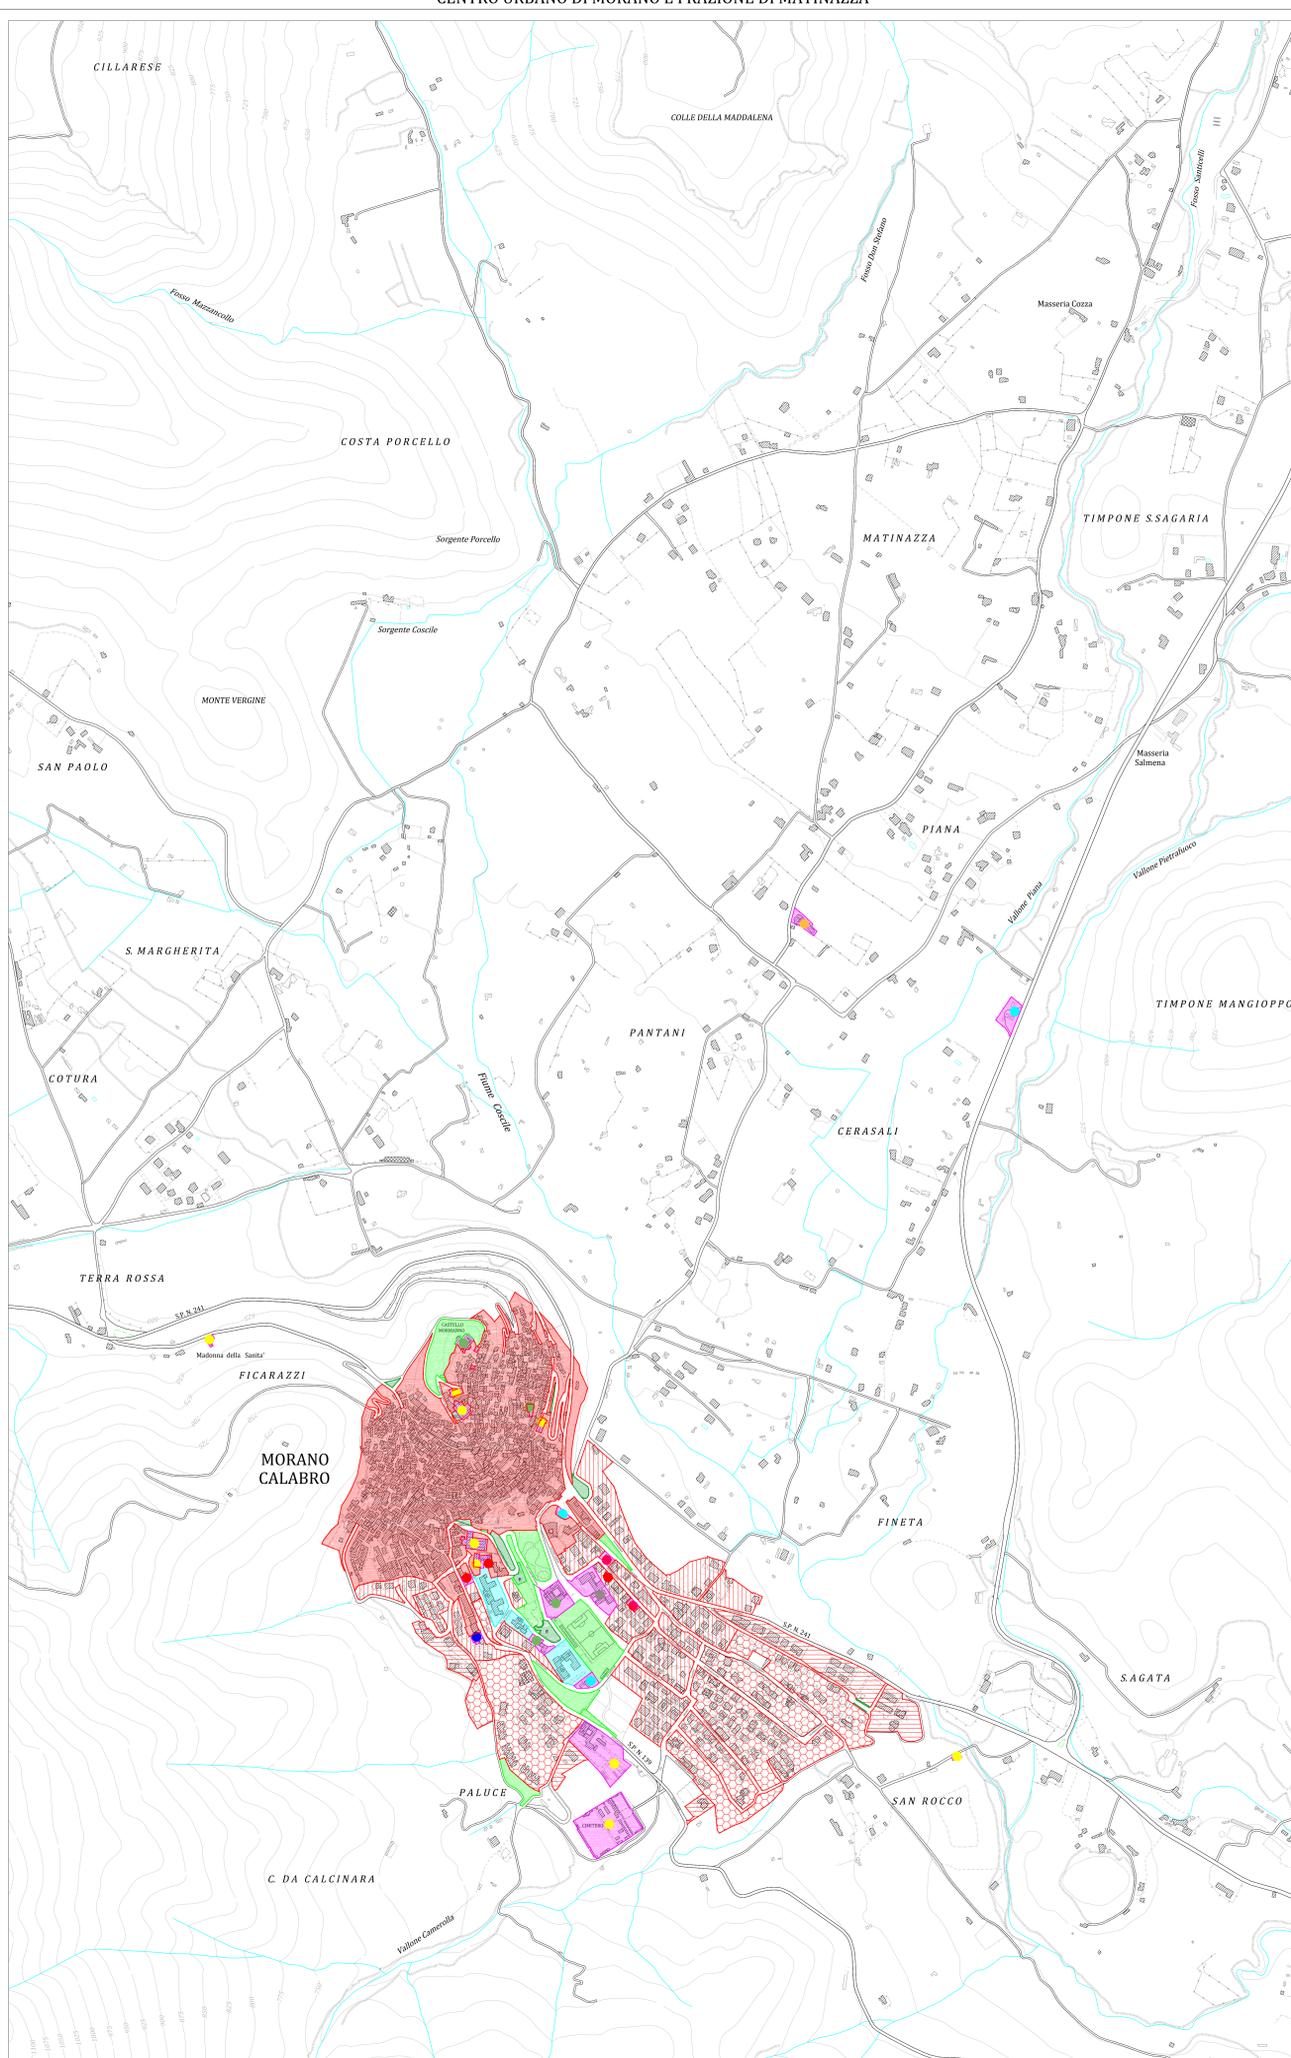

FRAZIONE DI CAMPOTENESE

