

SCENARIO DI RIFERIMENTO DEL PSC



Il Sindaco dot. Francesco Di Leone	Il Responsabile del Procedimento ing. Domenico Martire	Delibera di Adozione
Il Consigliere con delega all'Urbanistica arch. Rosanna Anole	Elaborazione Marzo 2012	Delibera di Approvazione
PROGETTAZIONE arch. Antonio Oliviero ing. Domenico Martire ing. Giacomo Caristi		
GRUPPO DI LAVORO A SUPPORTO plan. terr. Agnese Basile geol. Remo Biancini dott.ssa Clara Oliviero		

LEGENDA

Confini Comunali

SISTEMI TERRITORIALI

- Sistema insediativo
- Sistema produttivo
- Sistema ambientale
- Sistema naturale
- Sistema delle attrezzature e dei servizi pubblici

SISTEMA RELAZIONALE

- Autostrada A3 Salerno - Reggio Calabria
- Variante al tracciato dell'Autostrada A3 Salerno - Reggio Calabria
- Principali arterie stradali

PRINCIPALI VINCOLI DEL TERRITORIO

- Territorio con Classe di Fattibilità 3/4 (Limitazioni consistenti o gravi)
- Fascia di rispetto autostradale - 60 m (D.Lgs. 285/1992 e L. 214/2003)
- Fascia di rispetto cimiteriale - 200 m (R.D. 1265/1934)
- Fascia di rispetto depuratore - 100 m (Delibera Ministeriale LL.PP. 4 febbraio 1977)
- Fascia di rispetto sorgenti idropotabili - 200 m (D. Lgs. 152/2006)
- Fascia di rispetto dagli elettrodotti (Distanza di Prima Approssimazione D.M. 21/05/2008)


RISORSE DEL TERRITORIO

- Siti di Interesse Comunitario
- Zona a Protezione Speciale - Pollino e Orsomarso
- Confine del Parco Nazionale del Pollino
- Area di notevole interesse paesaggistico
- Centro storico

TRASFORMABILITA' DEL TERRITORIO

- Territorio trasformabile per il sistema insediativo
- Territorio trasformabile per il sistema produttivo
- Territorio trasformabile per il sistema delle attrezzature e dei servizi pubblici
- Ambito di riqualificazione del territorio urbanizzato di Morano
- Ambito di riqualificazione del territorio rurale della Piana

Regione Basilicata

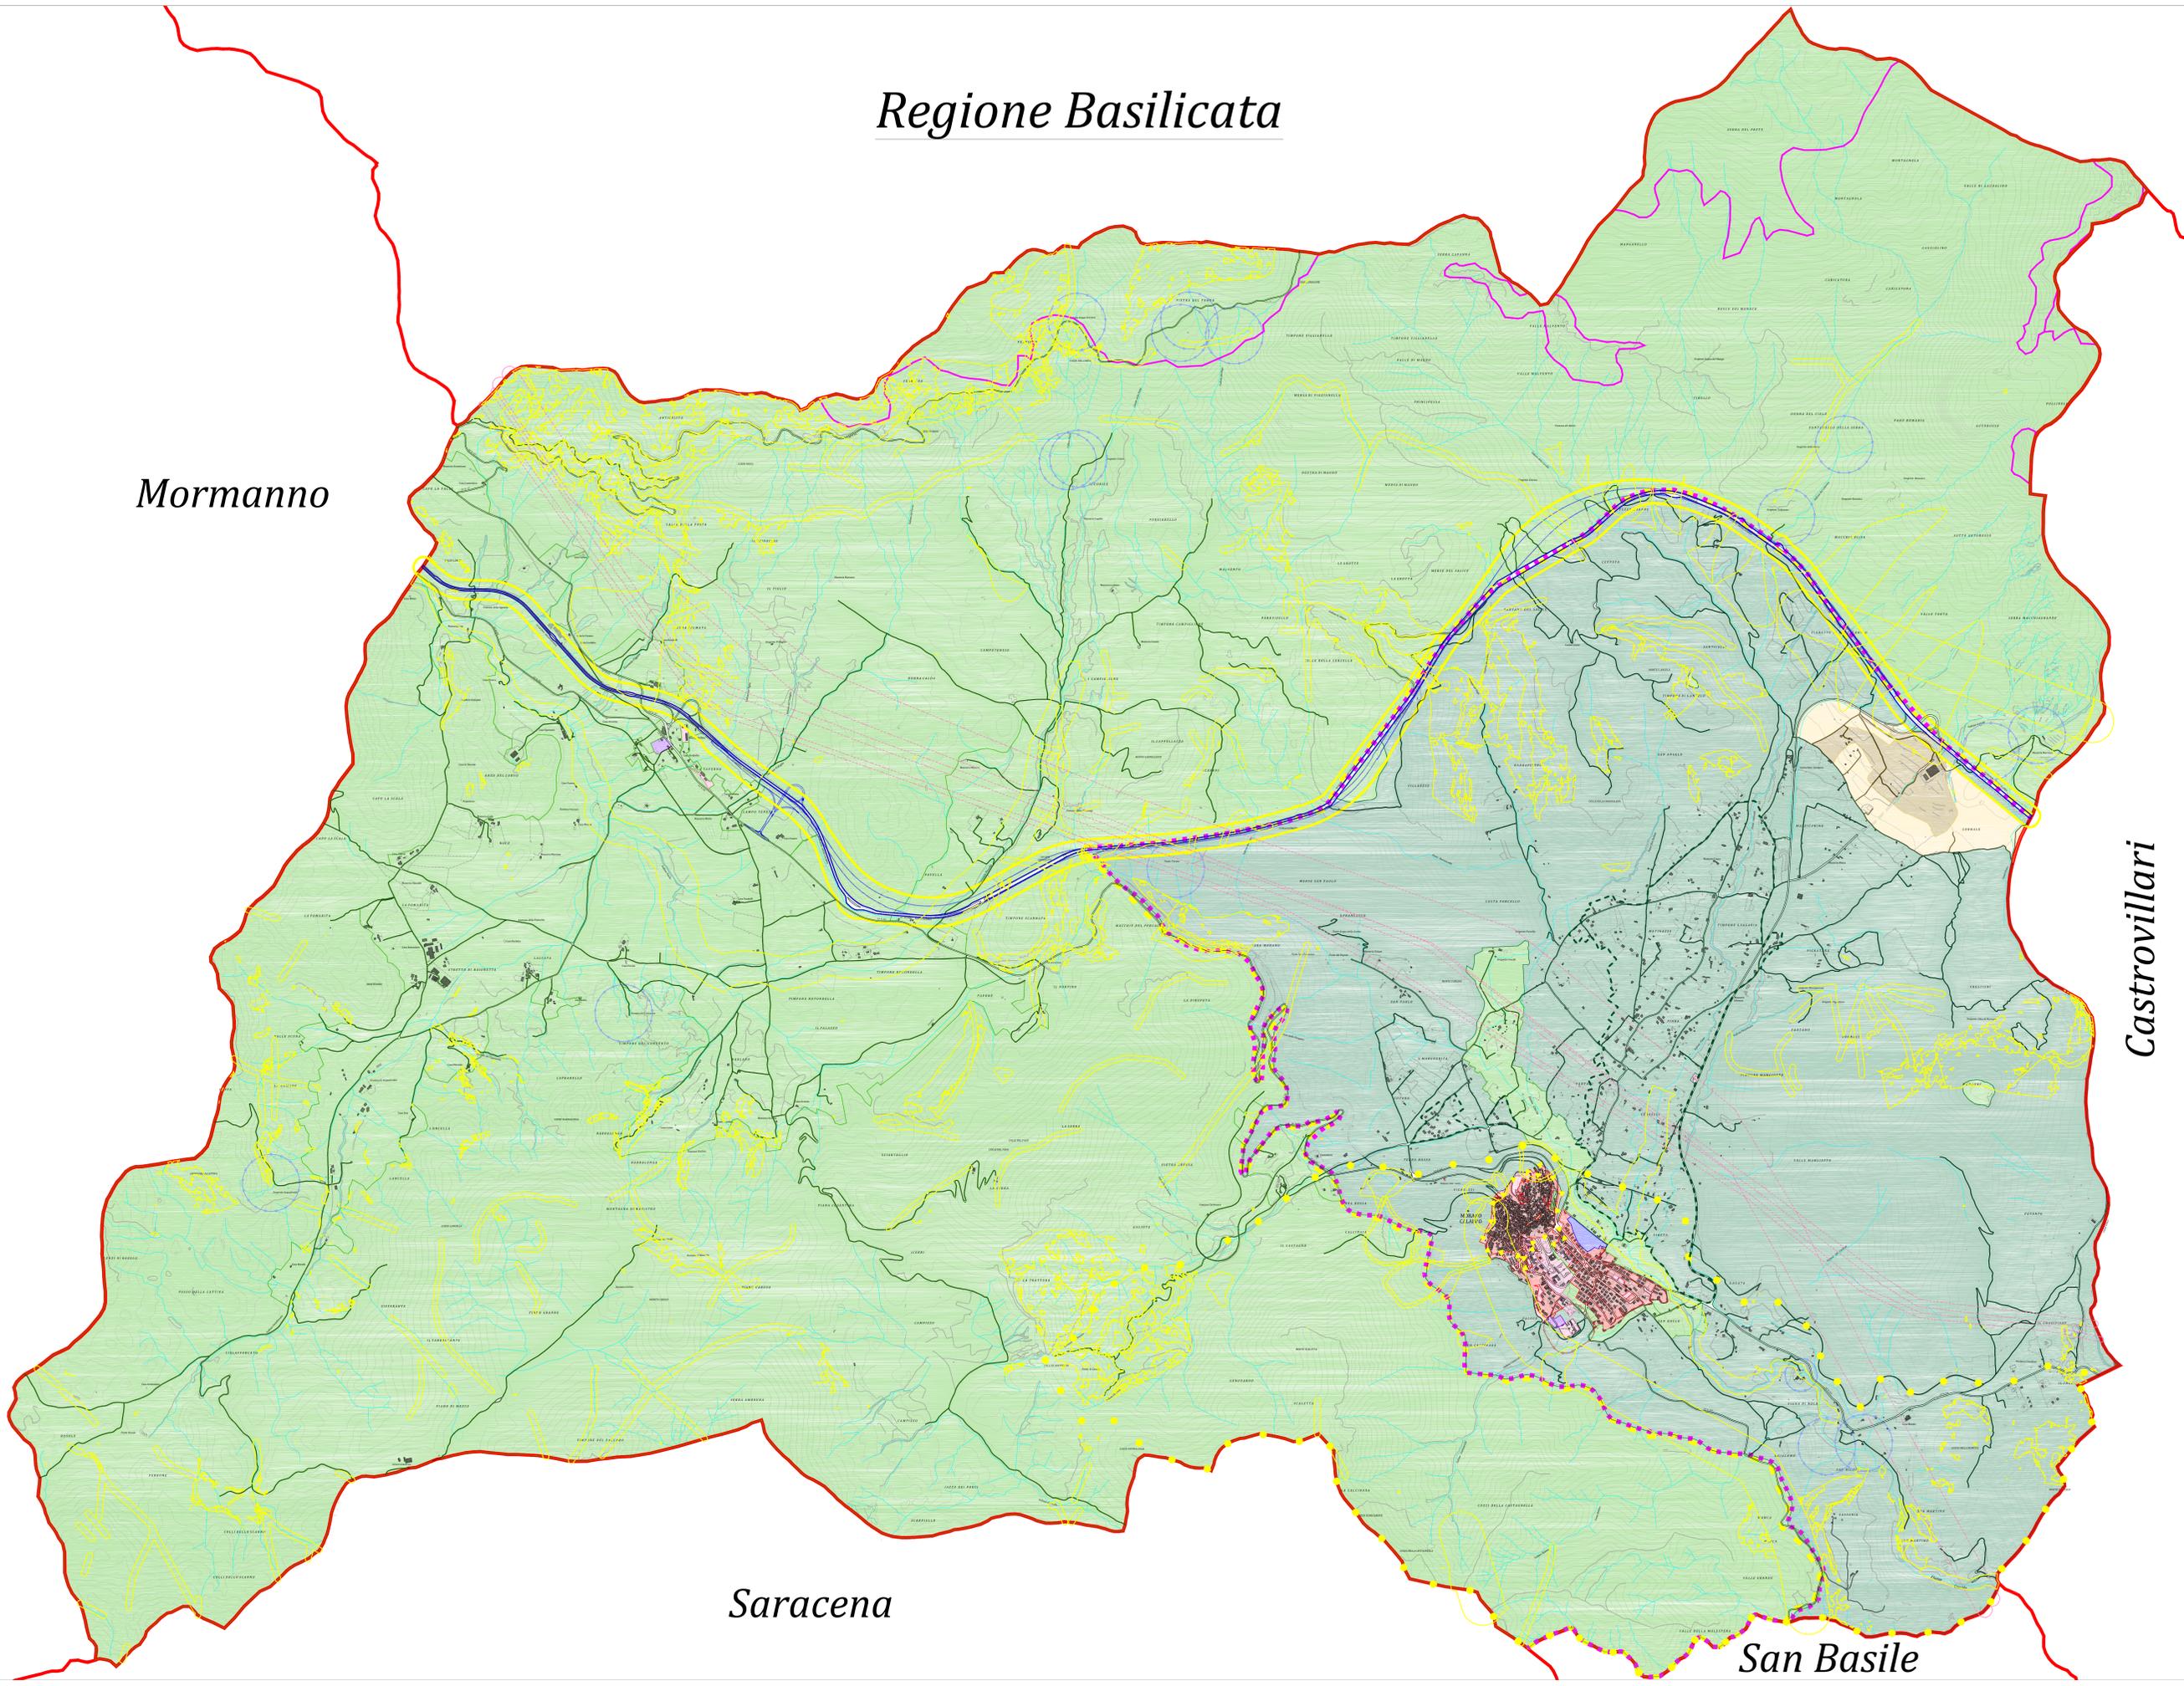

Mormanno

Saracena

San Basile

Castrovillari

