



Comune di Mormanno
Provincia di Cosenza



PROGETTO :
Efficientamento energetico miglioramento tecnologico edificio scolastico
SCUOLA PRIMARIA E SECONDARIA
Via G. Matteotti




Elab. : T.02A			
Elaborati grafici di progetto - Prospetti & Sezioni			
Data	Progetto	Aggiornamento	Rapp.1/100
Il Sindaco Guglielmo Armentano	IL R.U.P. : Ing. Emilio Mastroianni	IL PROGETTISTA : Geom. Carmine Diurno	

PEOSPETTO LATERALE " OVEST "




PEOSPETTO LATERALE " EST "

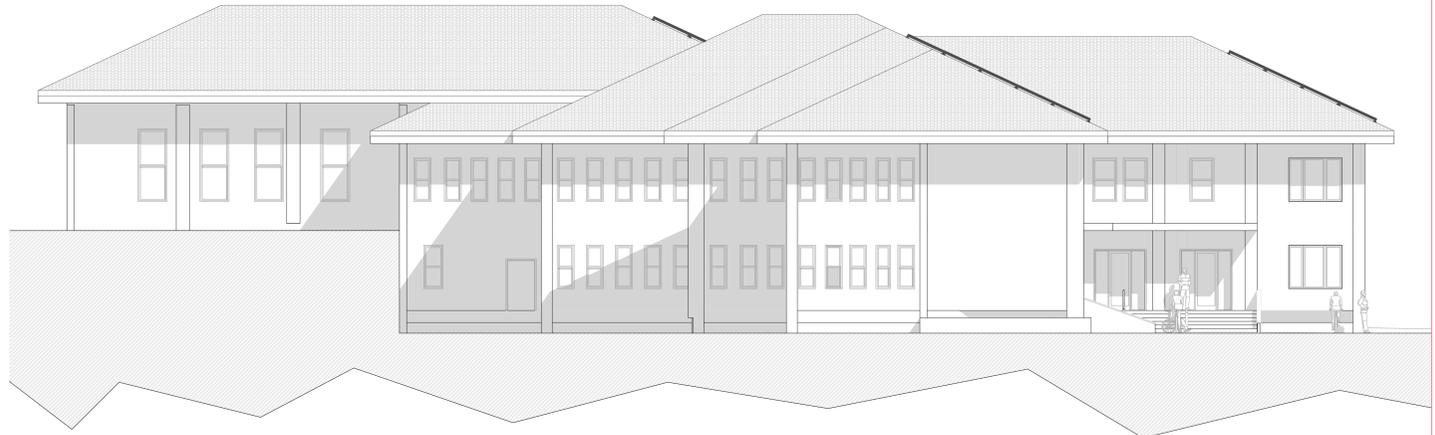


PEOSPETTO PRINCIPALE " SUD "



SEZIONE B/B

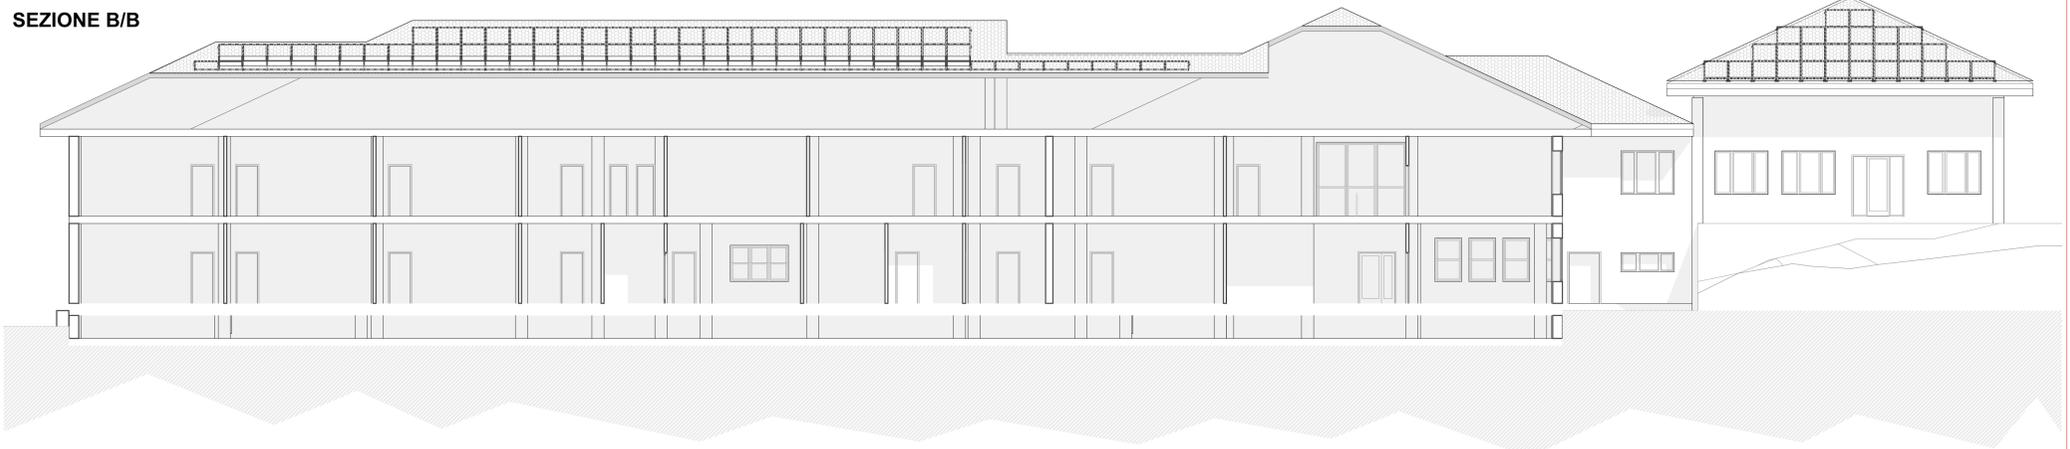

SEZIONE A/A

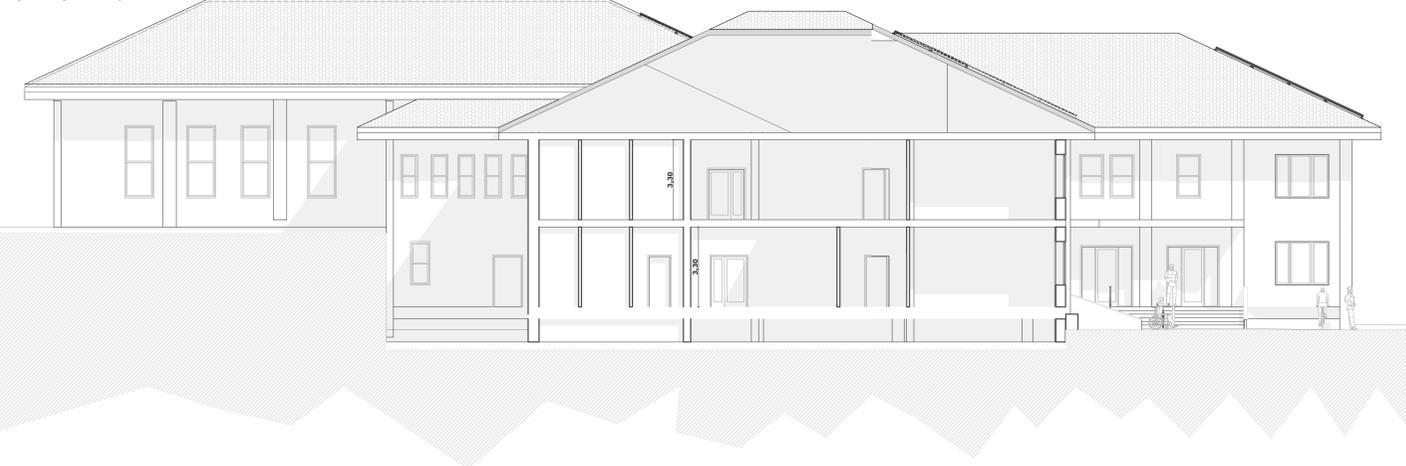

VISTA ASSONOMETRICA

