


PROGETTO :

Efficientamento energetico emiglioramento tecnologico edificio scolastico

SCUOLA PRIMARIA E SECONDARIA

Via G. Matteotti

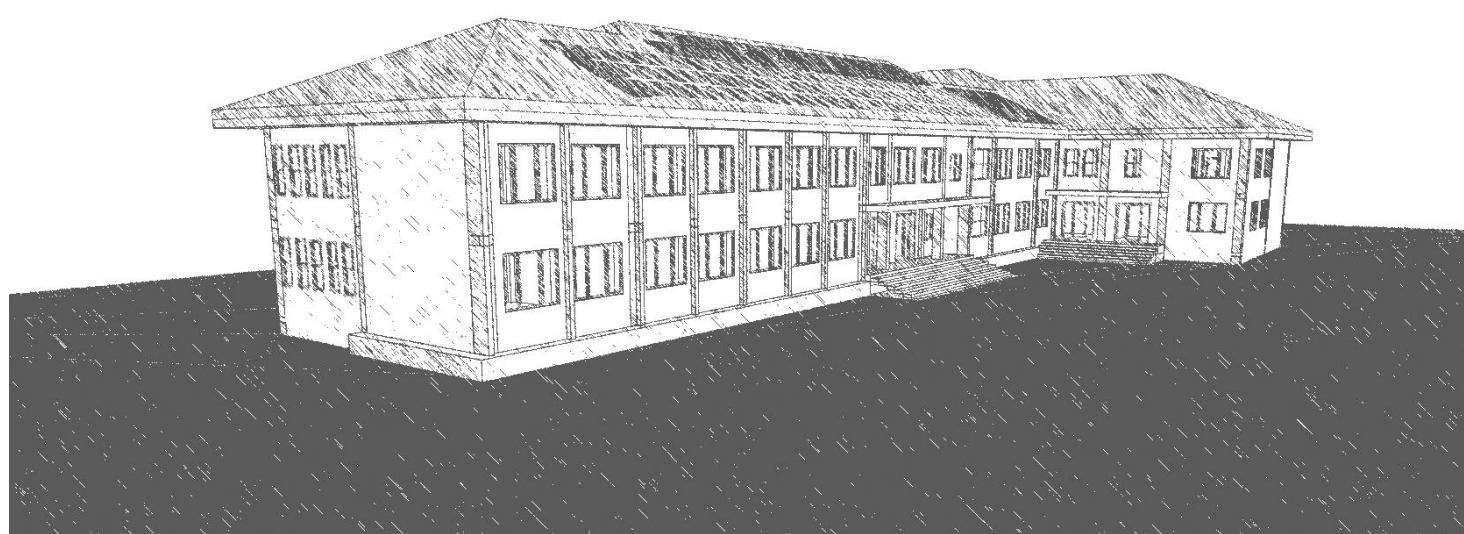

Elab. : T 02B

Elaborati grafici di progetto -PIANTE

Data

Progetto

Aggiornamento

app.1/100

Il Sindaco

Guglielmo Armentano


IL R.U.P.:

Ing. Emidio Mastroianni


IL PROGETTISTA :

Geom. Carmine Diurno

PLANIMETRIA D'INSIEME

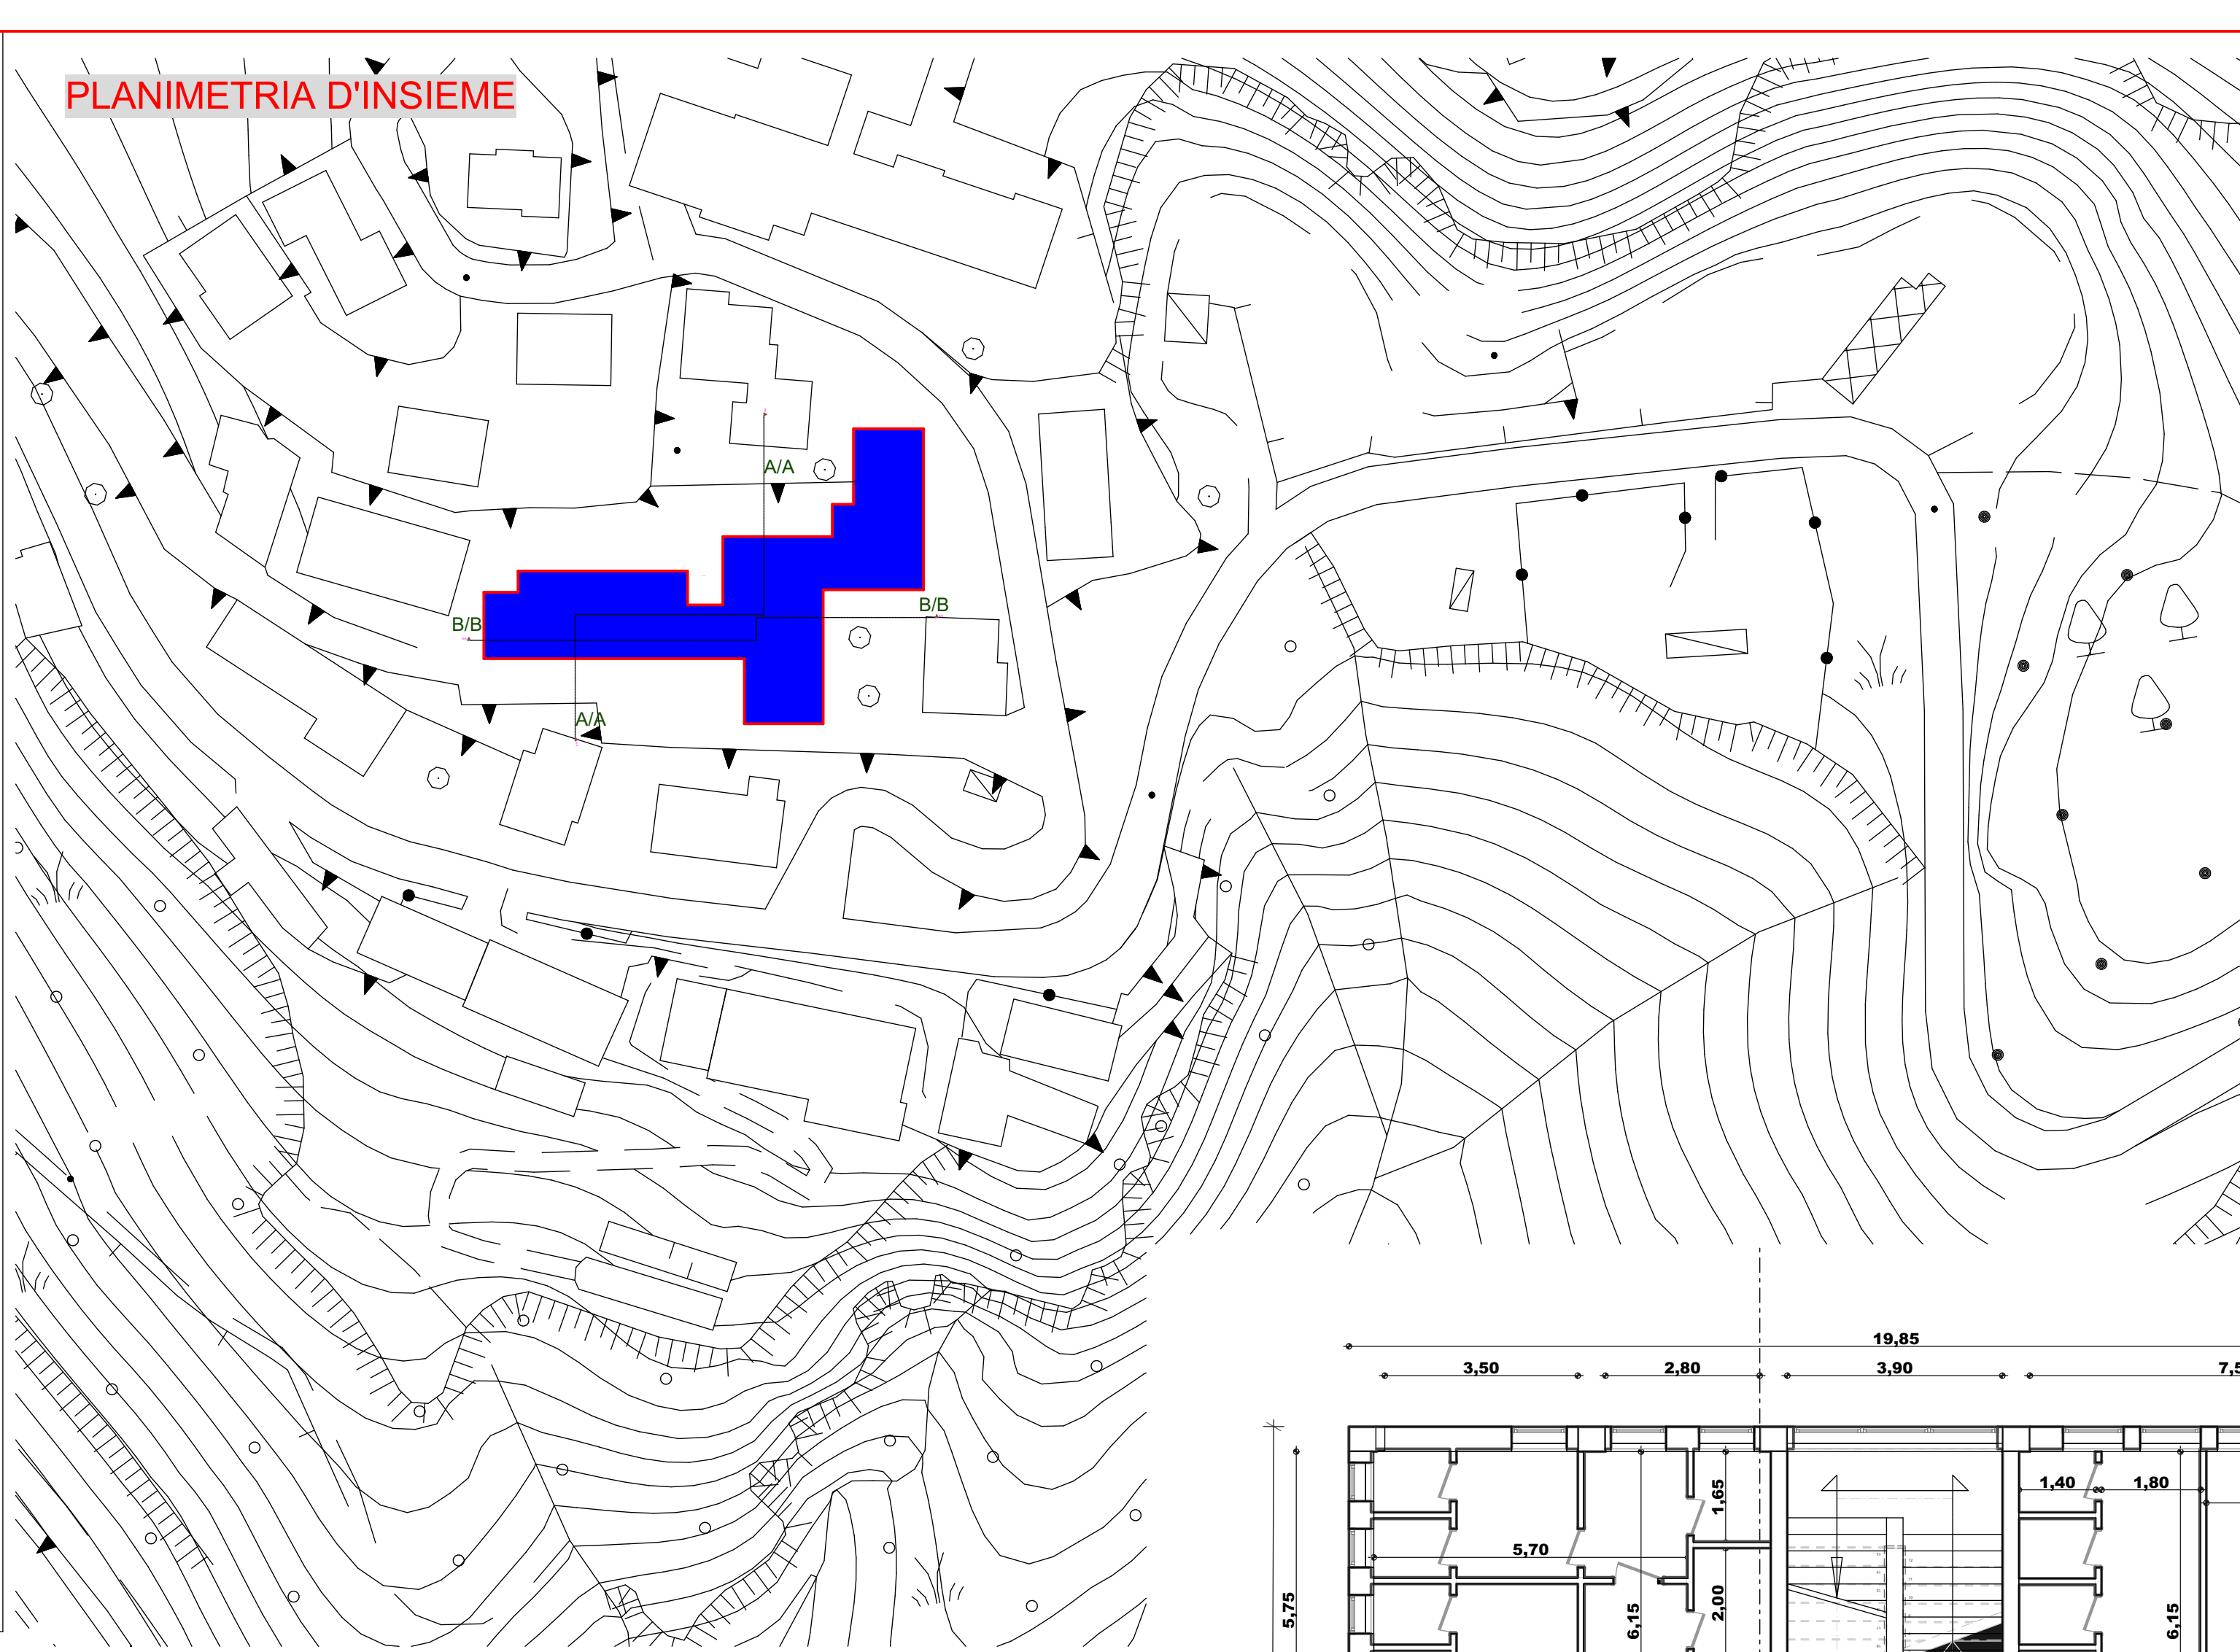

Pianta Piano I°

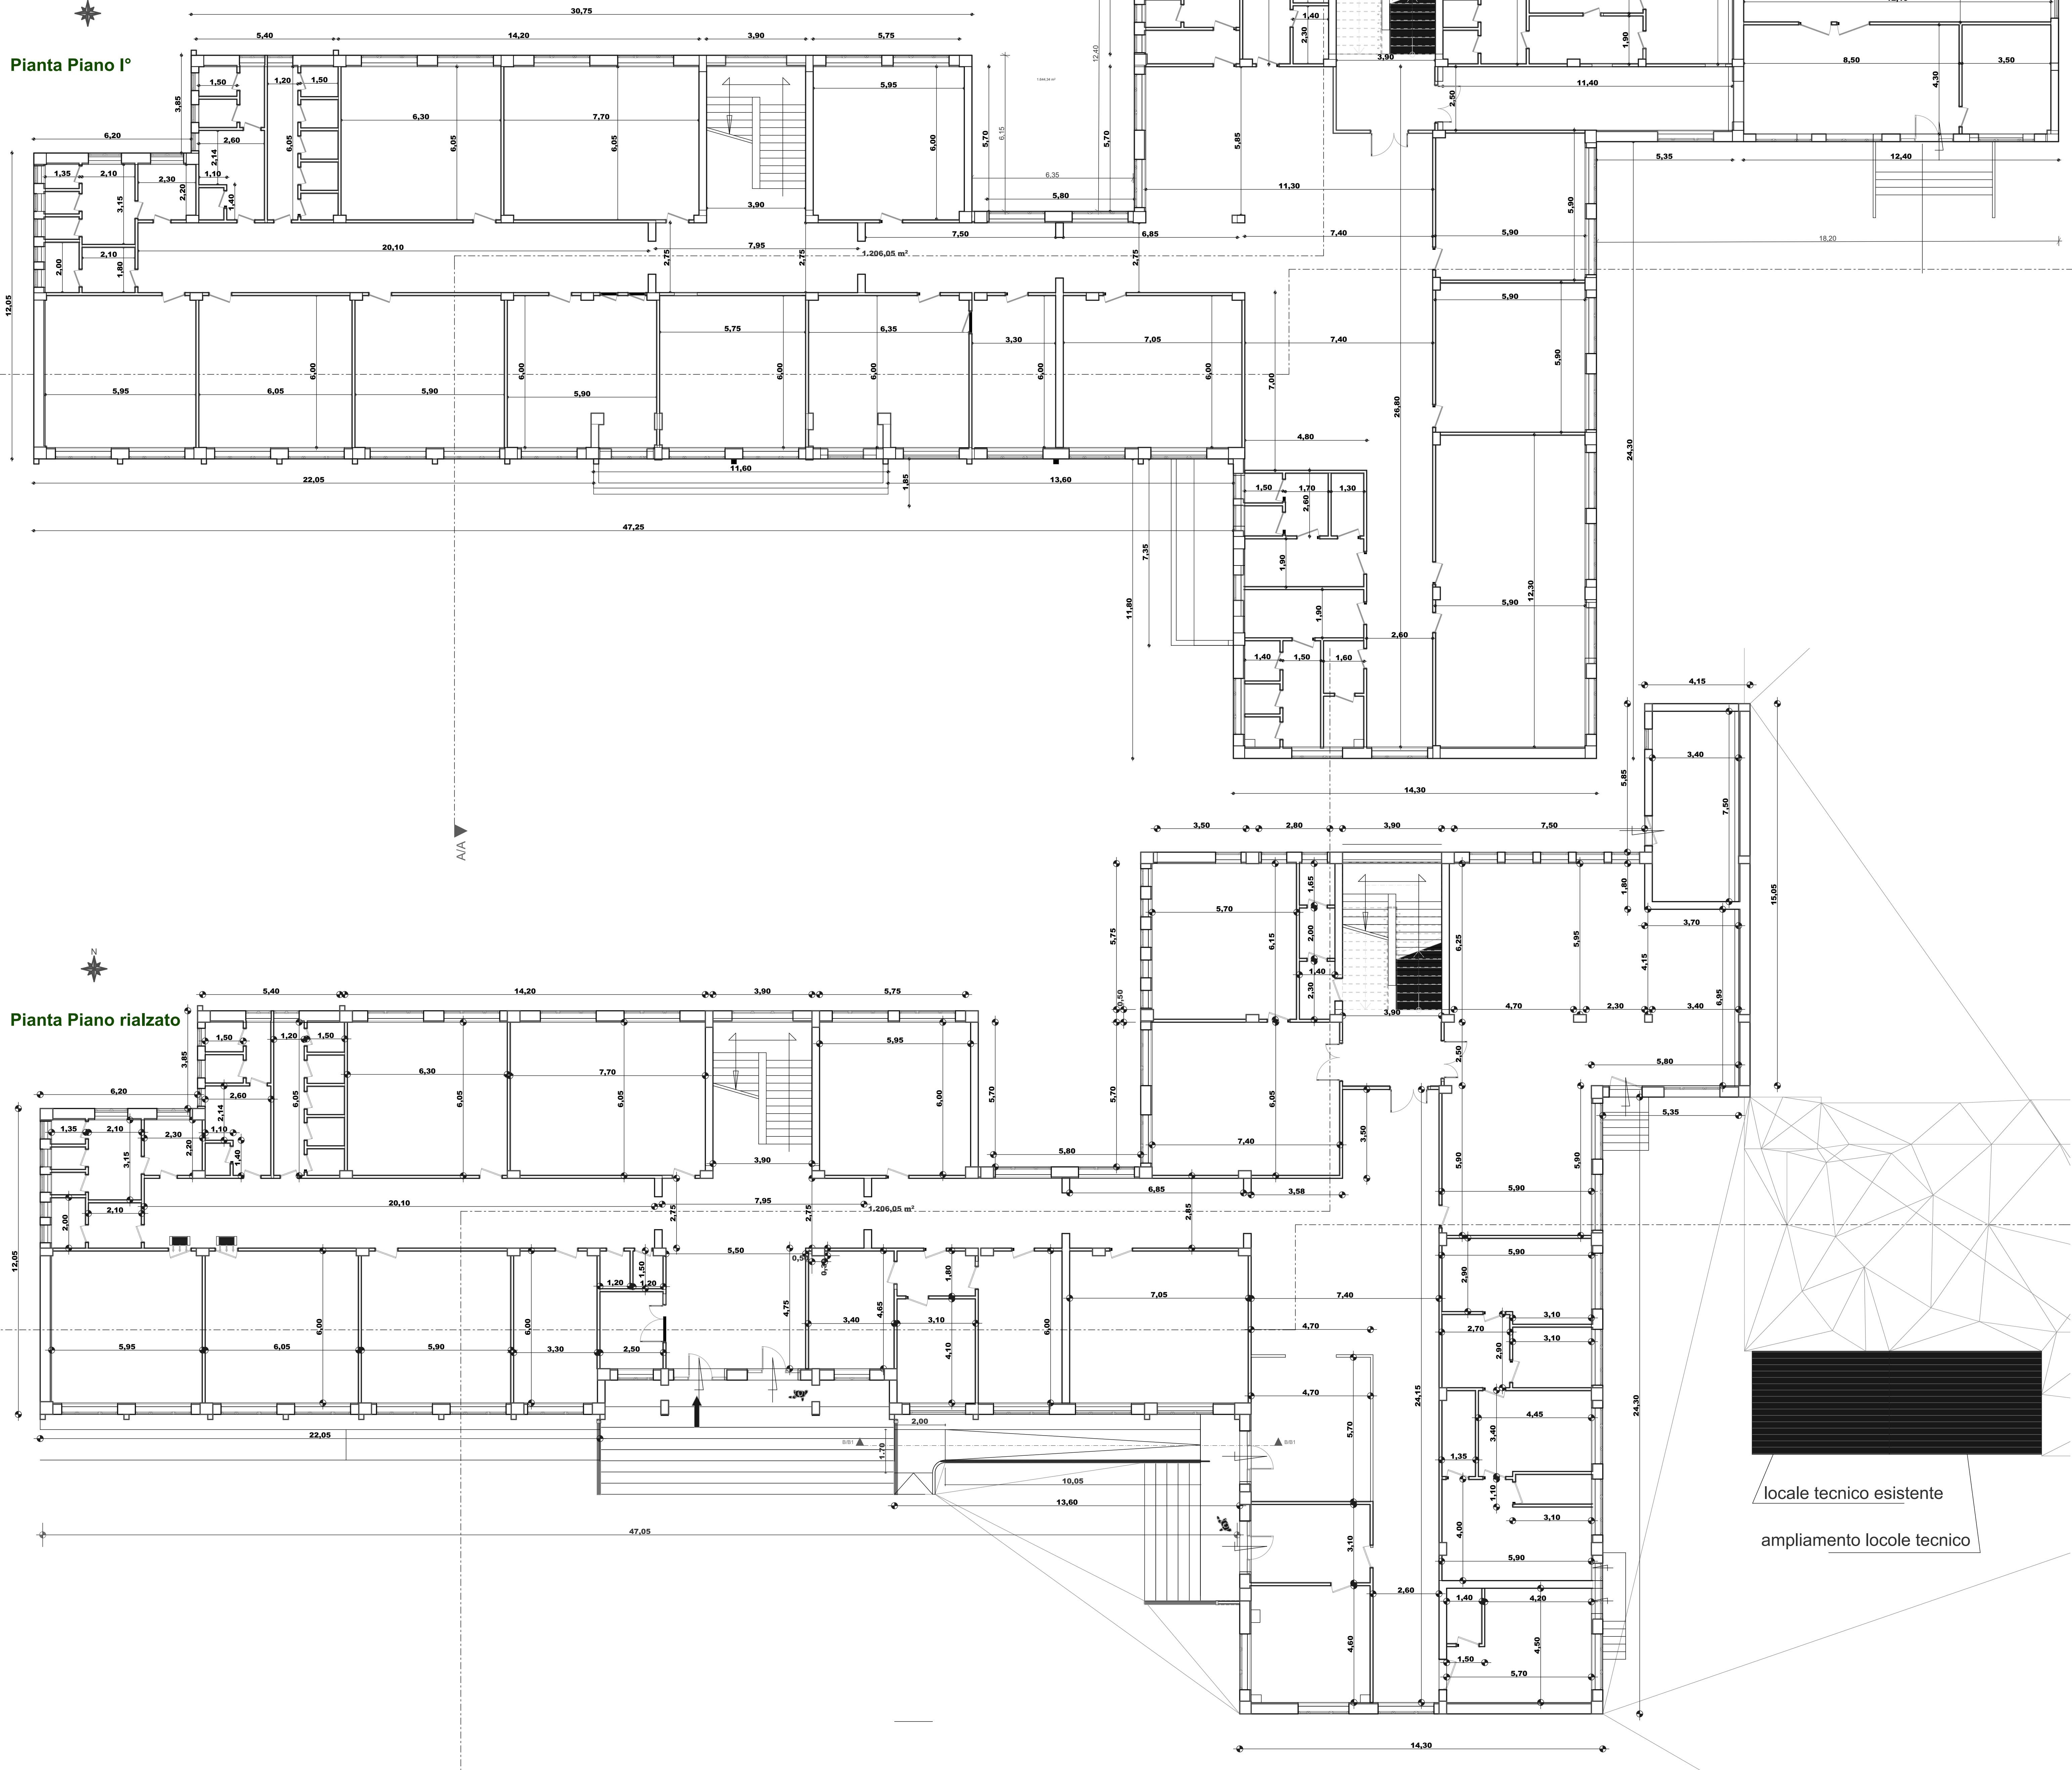

Pianta Piano rialzato

locale tecnico esistente

ampliamento locale tecnico