

Regione Calabria

Comune di Mormanno


Provincia di Cosenza

PROGETTO :

Efficientamento energetico emiglioramento tecnologico edificio scolastico

SCUOLA PRIMARIA E SECONDARIA

Via G. Matteotti

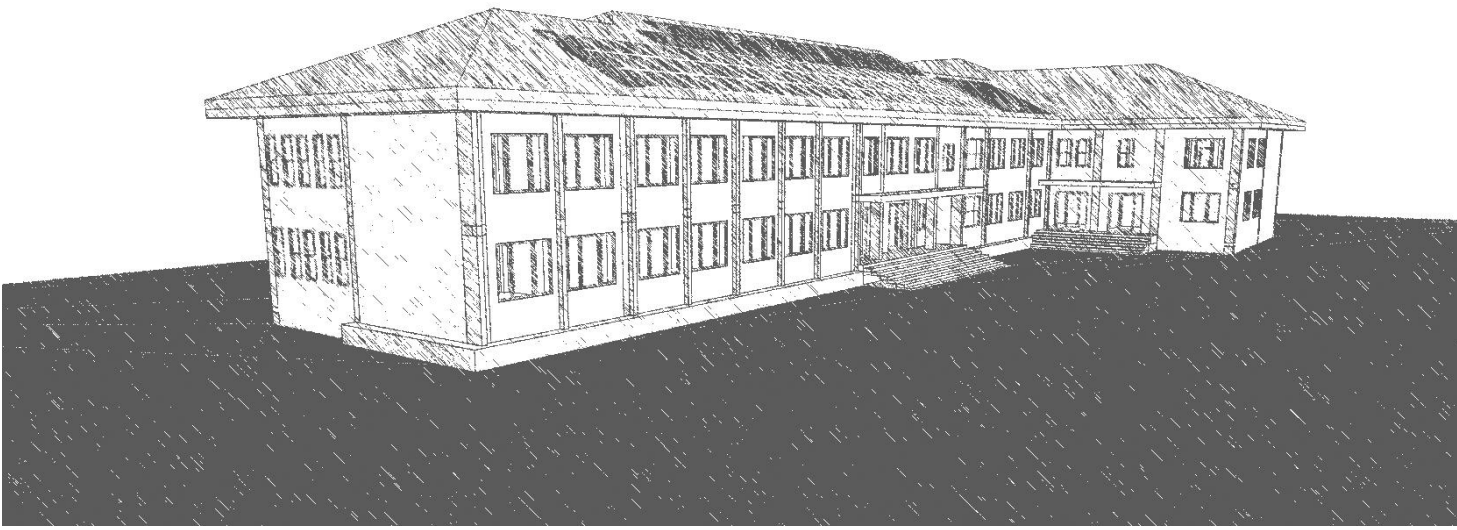

Elab. : T 02C

Elaborati grafici di progetto - Pianta Copertura

Data

Progetto

Aggiornamento


Rapp.1/100

Il Sindaco
Guglielmo Armentano

IL R.U.P. :
Ing. Emidio Mastroianni

IL PROGETTISTA :
Geom. Carmine Diurno

PLANIMETRIA D'INSIEME

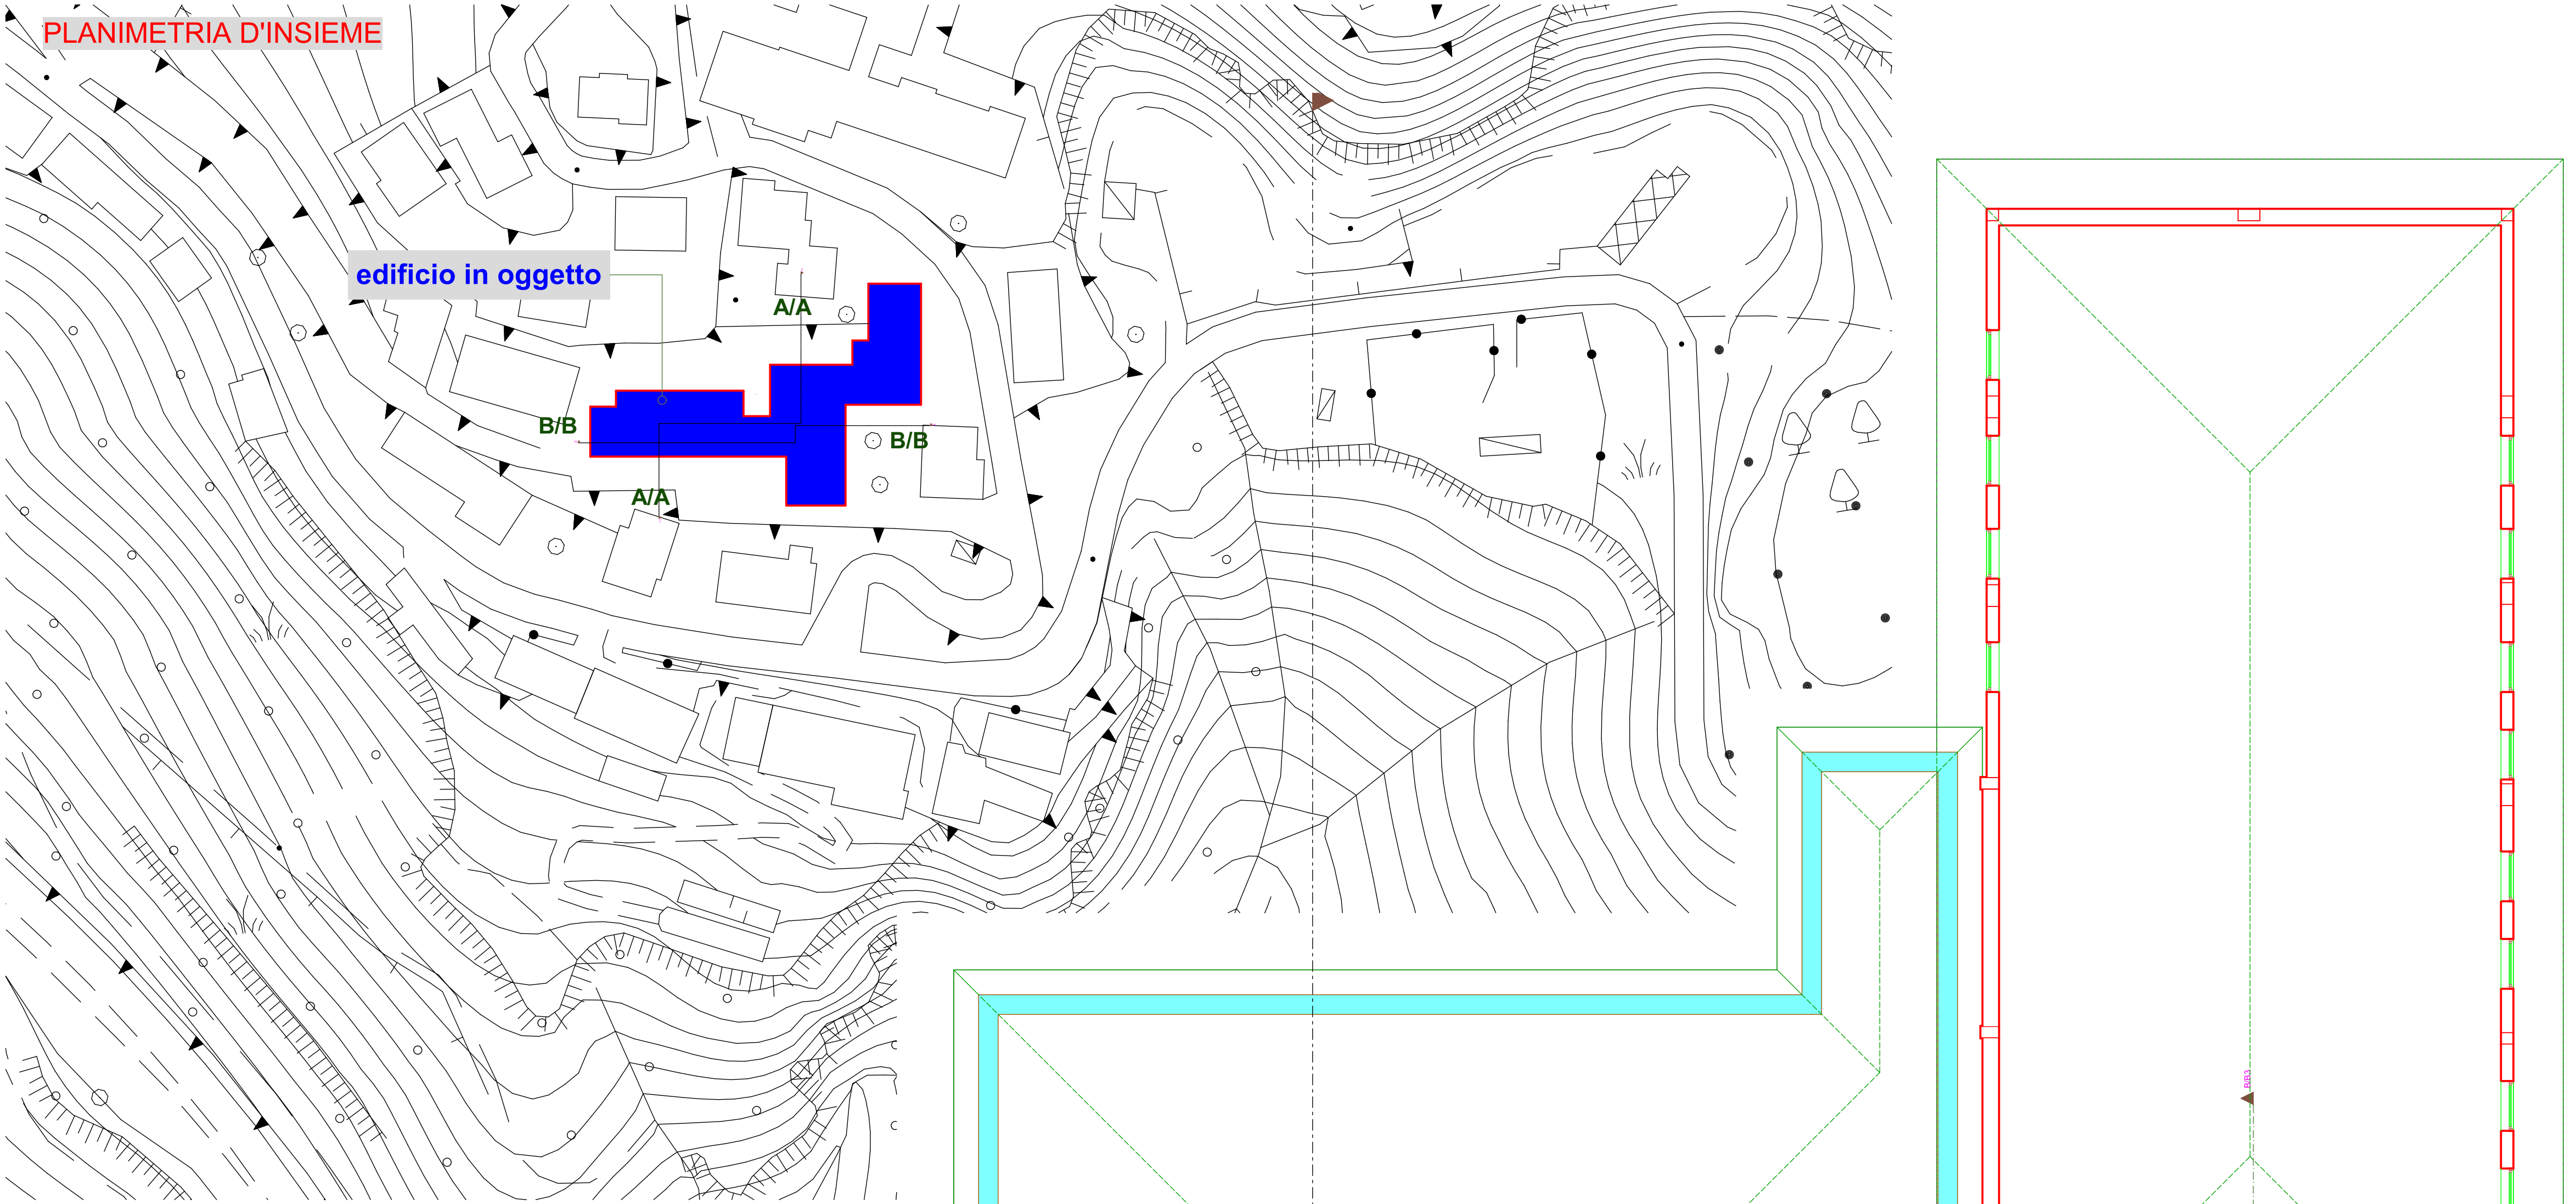

edificio in oggetto


A/A

B/B

A/A

B/B

Pianta Copertura

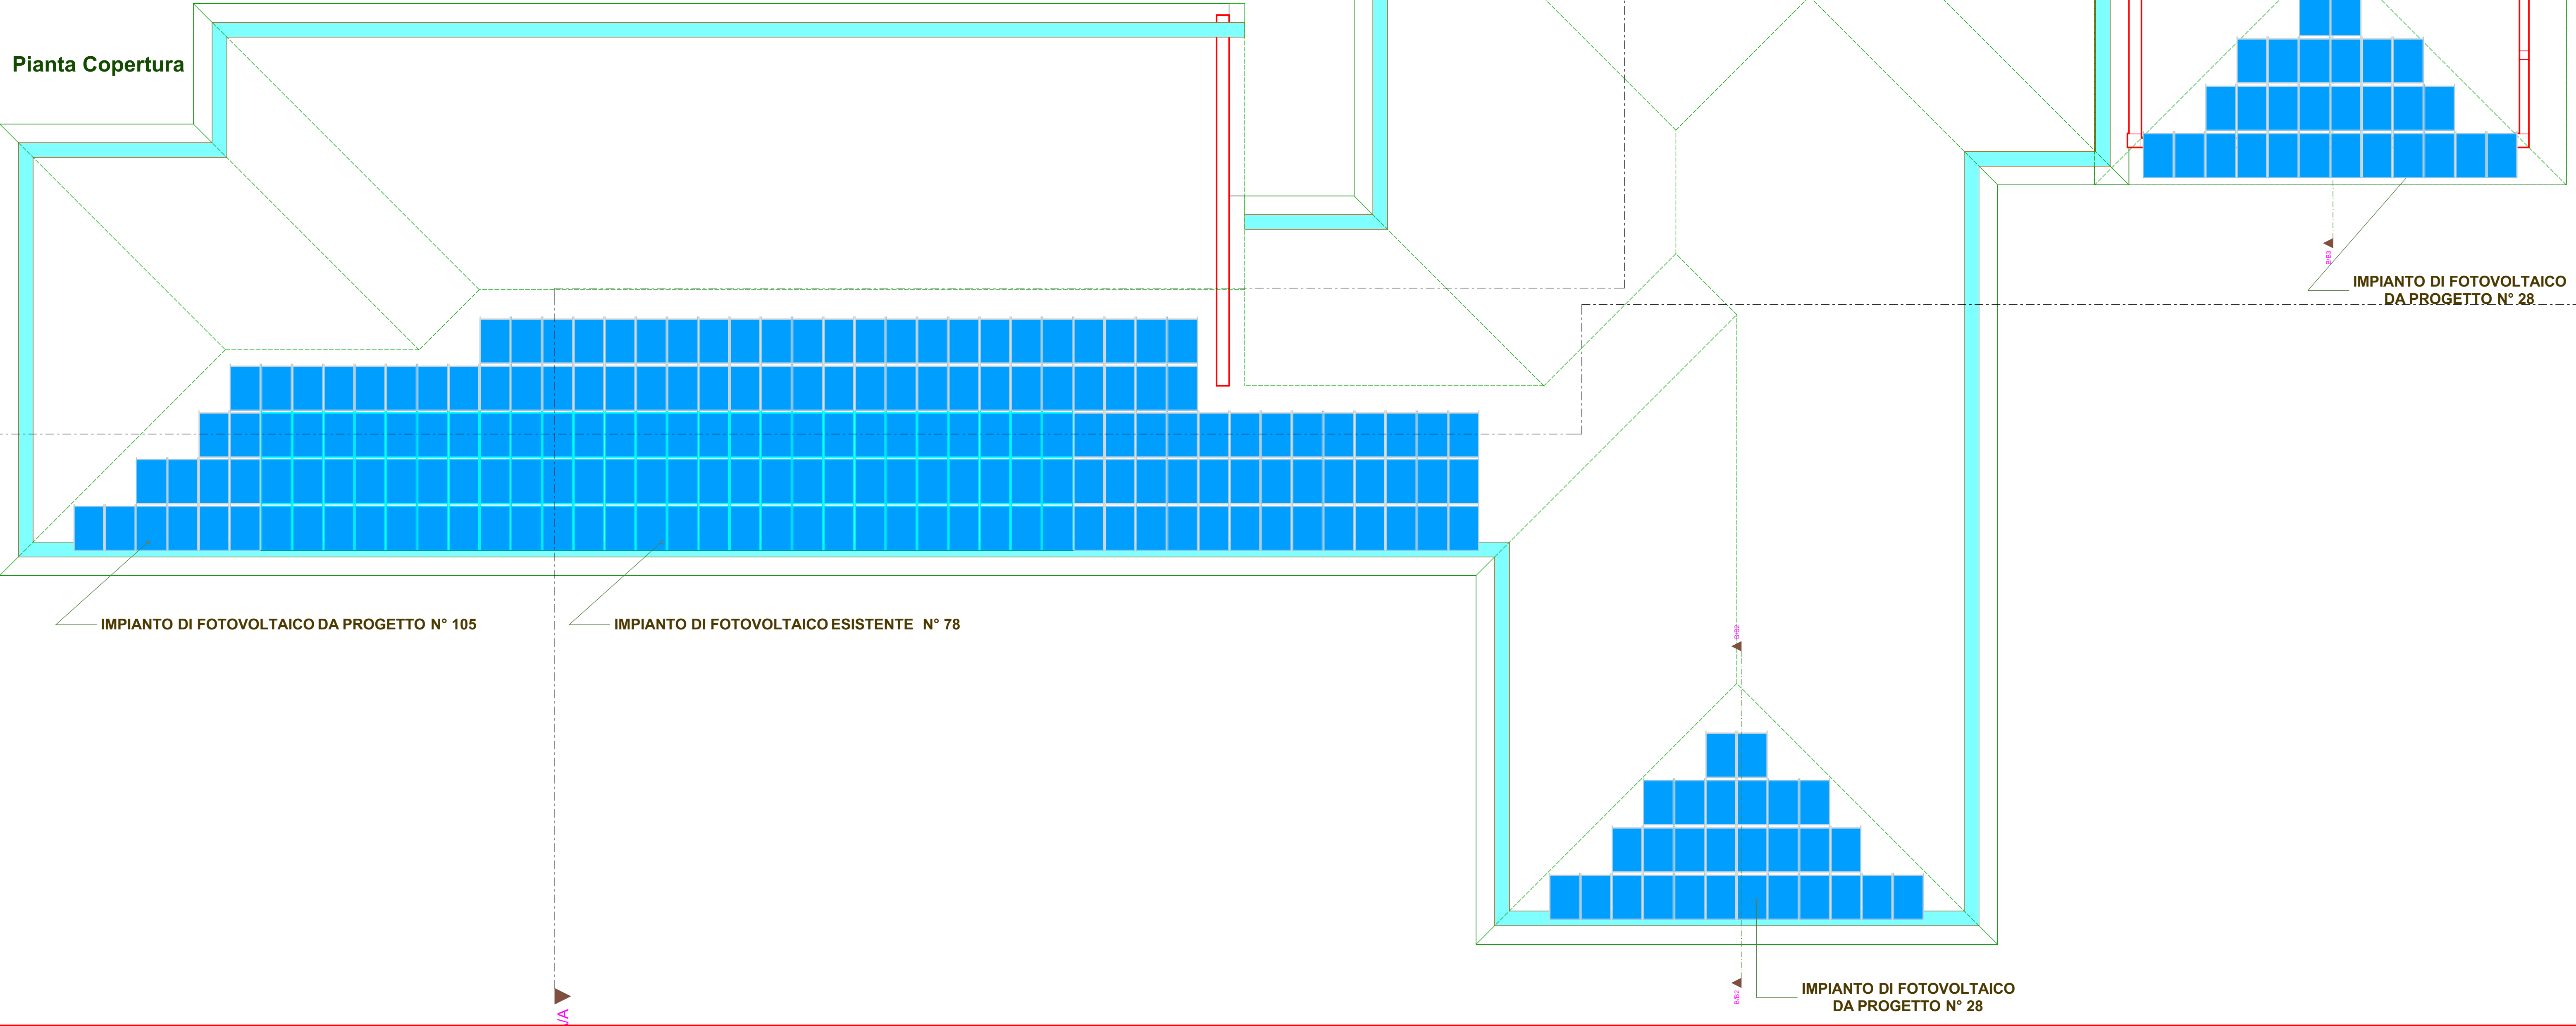

IMPIANTO DI FOTOVOLTAICO DA PROGETTO N° 105

IMPIANTO DI FOTOVOLTAICO ESISTENTE N° 78

IMPIANTO DI FOTOVOLTAICO DA PROGETTO N° 28

IMPIANTO DI FOTOVOLTAICO DA PROGETTO N° 28