COMUNE DI MORANO CALABRO (CS)

PIANO STRUTTURALE COMUNALE

ai sensi della Legge Urbanistica Regionale n. 19/2002 e s.m.i.

Elaborato	12		DSI	Scala	1:5.000	

SISTEMA INFRASTRUTTURALE - RELAZIONALE

Il Sindaco	Il Responsabile del Procedimento	Delibera di Adozione
Nicolò De Bartolo	ing. Domenico Martire	
L'Assessore all'Urbanistica	**Elaborazione**	**Delibera di Approvazione**
Pasquale Maradei	V_DEF	

PROGETTAZIONE	arch. Antonio Oliviero ing. Domenico Martire
GRUPPO DI LAVORO A SUPPORTO	ing. Giacomo Caristi dott. Aniello Palomba dott.ssa Cira Oliviero

ORDINE DEGLI ARCHITETTI PIANIFICATORI PAESAGGISTI E CONSERVATORI ANTONIO OLIVIERO 1736 A

AMBITUR

LEGENDA

Confini Comunali

SISTEMA INSEDIATIVO

Territorio urbanizzabile

SISTEMA DELLE ATTREZZATURE

TIPOLOGIA	Aree per parcheggi	Aree per l'istruzione	Aree per spazi pubblici attrezzati a parco e per il gioco e lo sport	Aree per attrezzature di interesse comune
				Religiose Amministrative e pubblici servizi Sanitarie ed assistenziali Sociali e culturali Tecniche e distributive
ESISTENTI	SUPERFICIE 7.184,77 mq DOTAZIONE 1,55 mq/ab	SUPERFICIE 11.943,96 mq DOTAZIONE 2,58 mq/ab	SUPERFICIE 43.324,26 mq DOTAZIONE 9,37 mq/ab	SUPERFICIE 62.295,56 mq DOTAZIONE 13,48 mq/ab
DI PROGETTO	SUPERFICIE 9.078,70 mq DOTAZIONE 2,11 mq/ab	SUPERFICIE 11.943,96 mq DOTAZIONE 2,58 mq/ab	SUPERFICIE 63.281,03 mq DOTAZIONE 14,71 mq/ab	SUPERFICIE 81.120,80 mq DOTAZIONE 18,85 mq/ab

RETE STRADALE

RETE STRADALE	TRATTO DA ADEGUARE
Autostrada A3 Salerno - Reggio Calabria	
Principali arterie stradali	

RETI TECNOLOGICHE

RETE ESISTENTE	RETE DI PROGETTO
Rete idrica di adduzione	
Rete idrica di distribuzione	
Rete fognaria	

N

CENTRO URBANO DI MORANO E FRAZIONE DI MATINAZZA

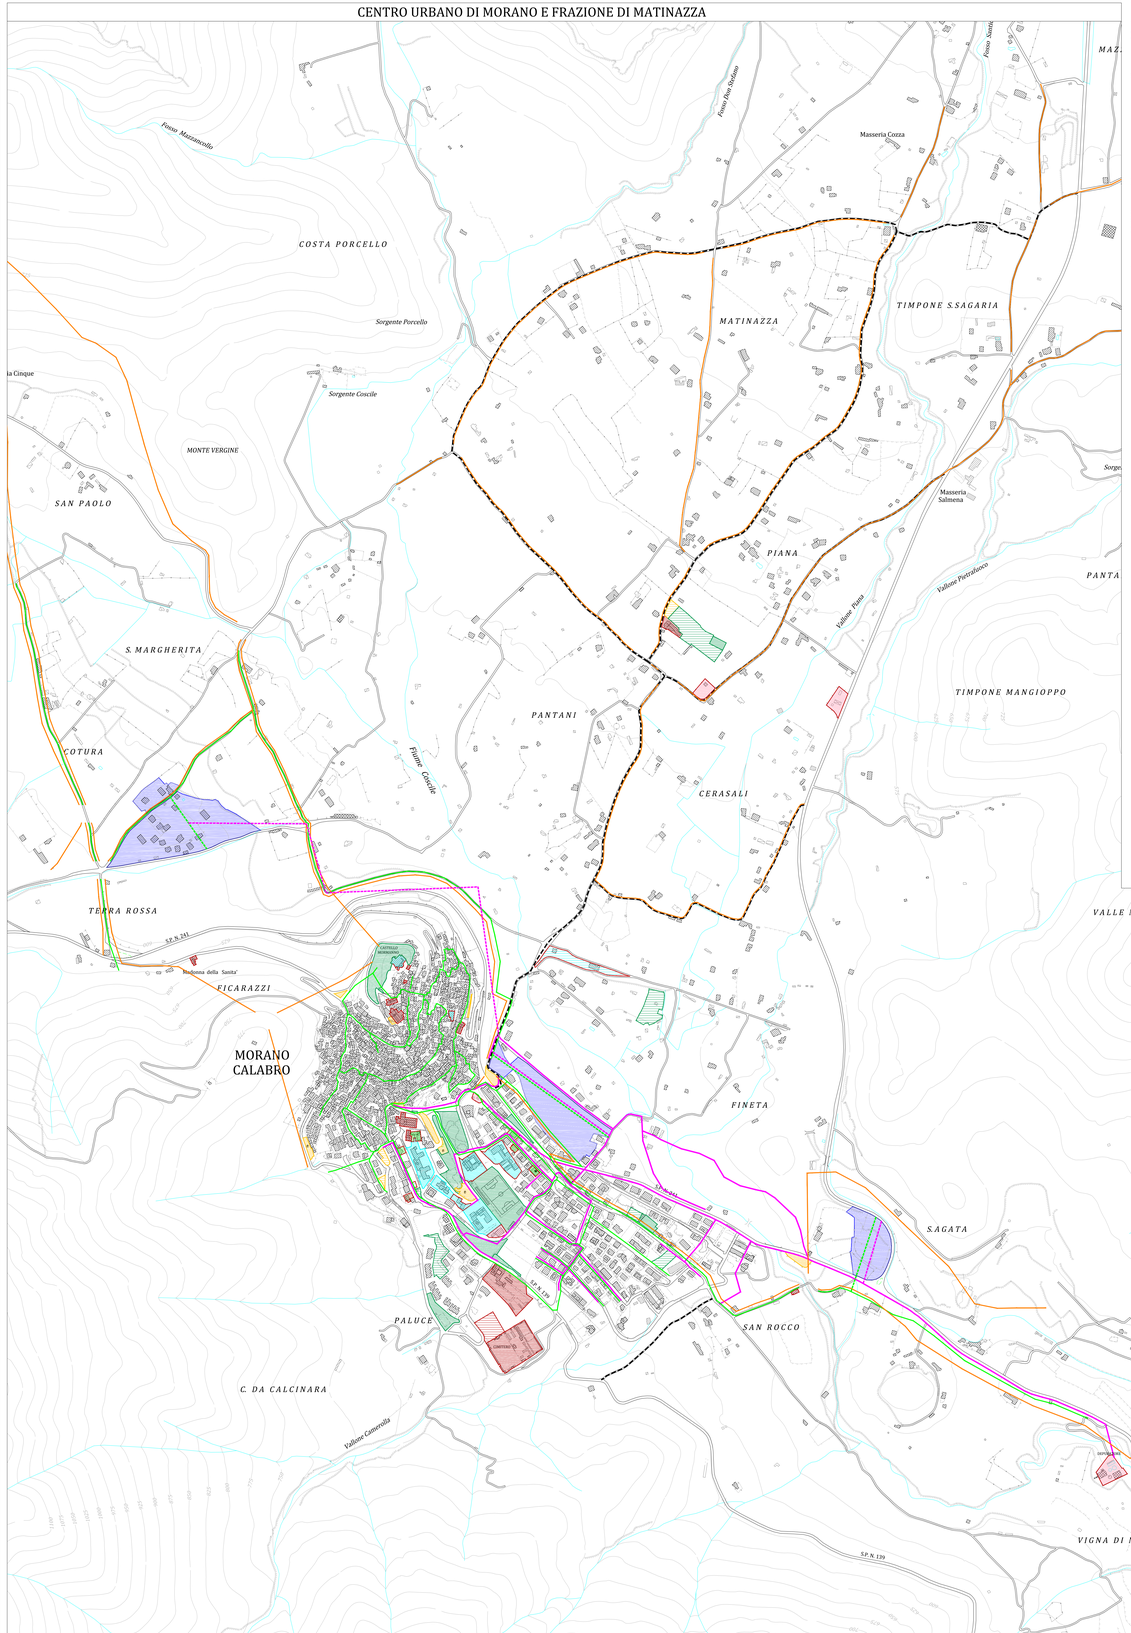

FRAZIONE DI CAMPOTENESE

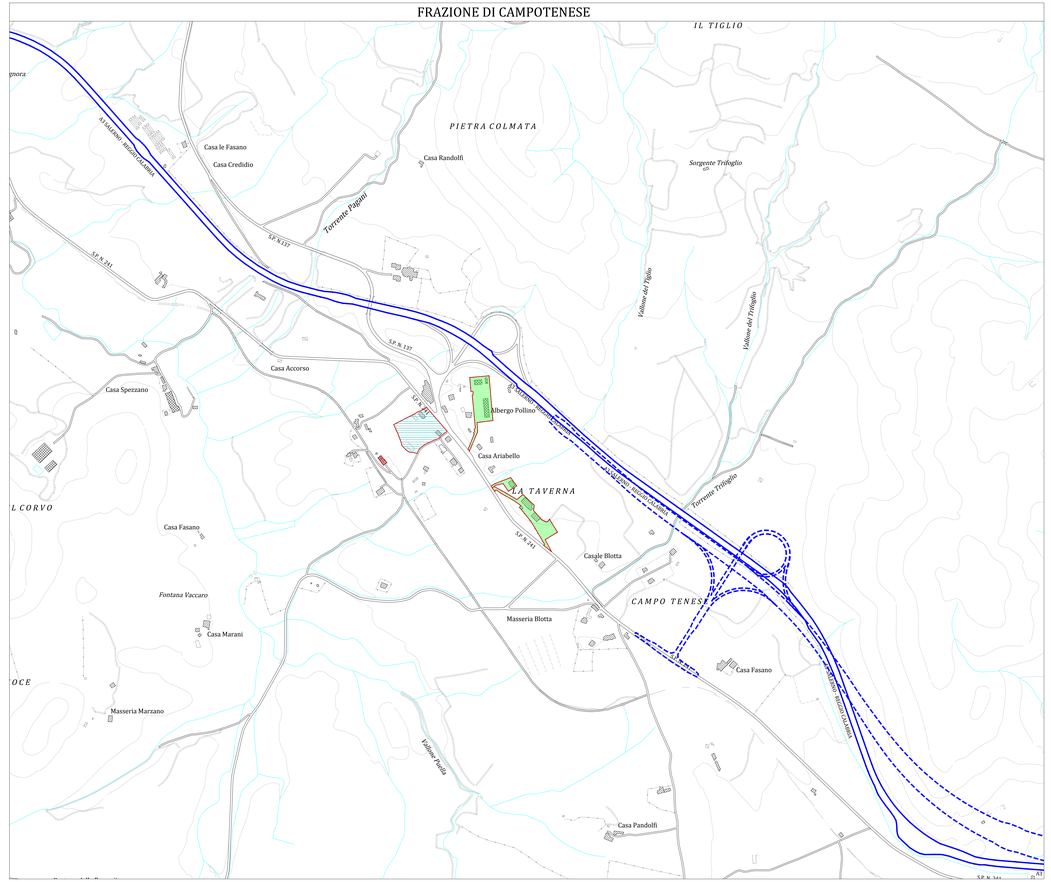
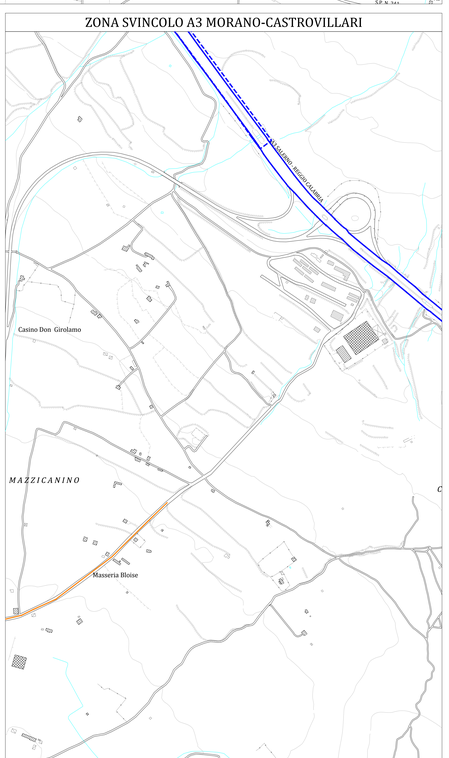
ZONA SVINCOLO A3 MORANO-CASTROVILLARI